



integrierte Ideen Archi./Technik:

Call A1-6 "Open Space"
Call B-1-3 Sicherheitstreppe / Treppenhäuser im Süden
Call C Skelettstrukturen

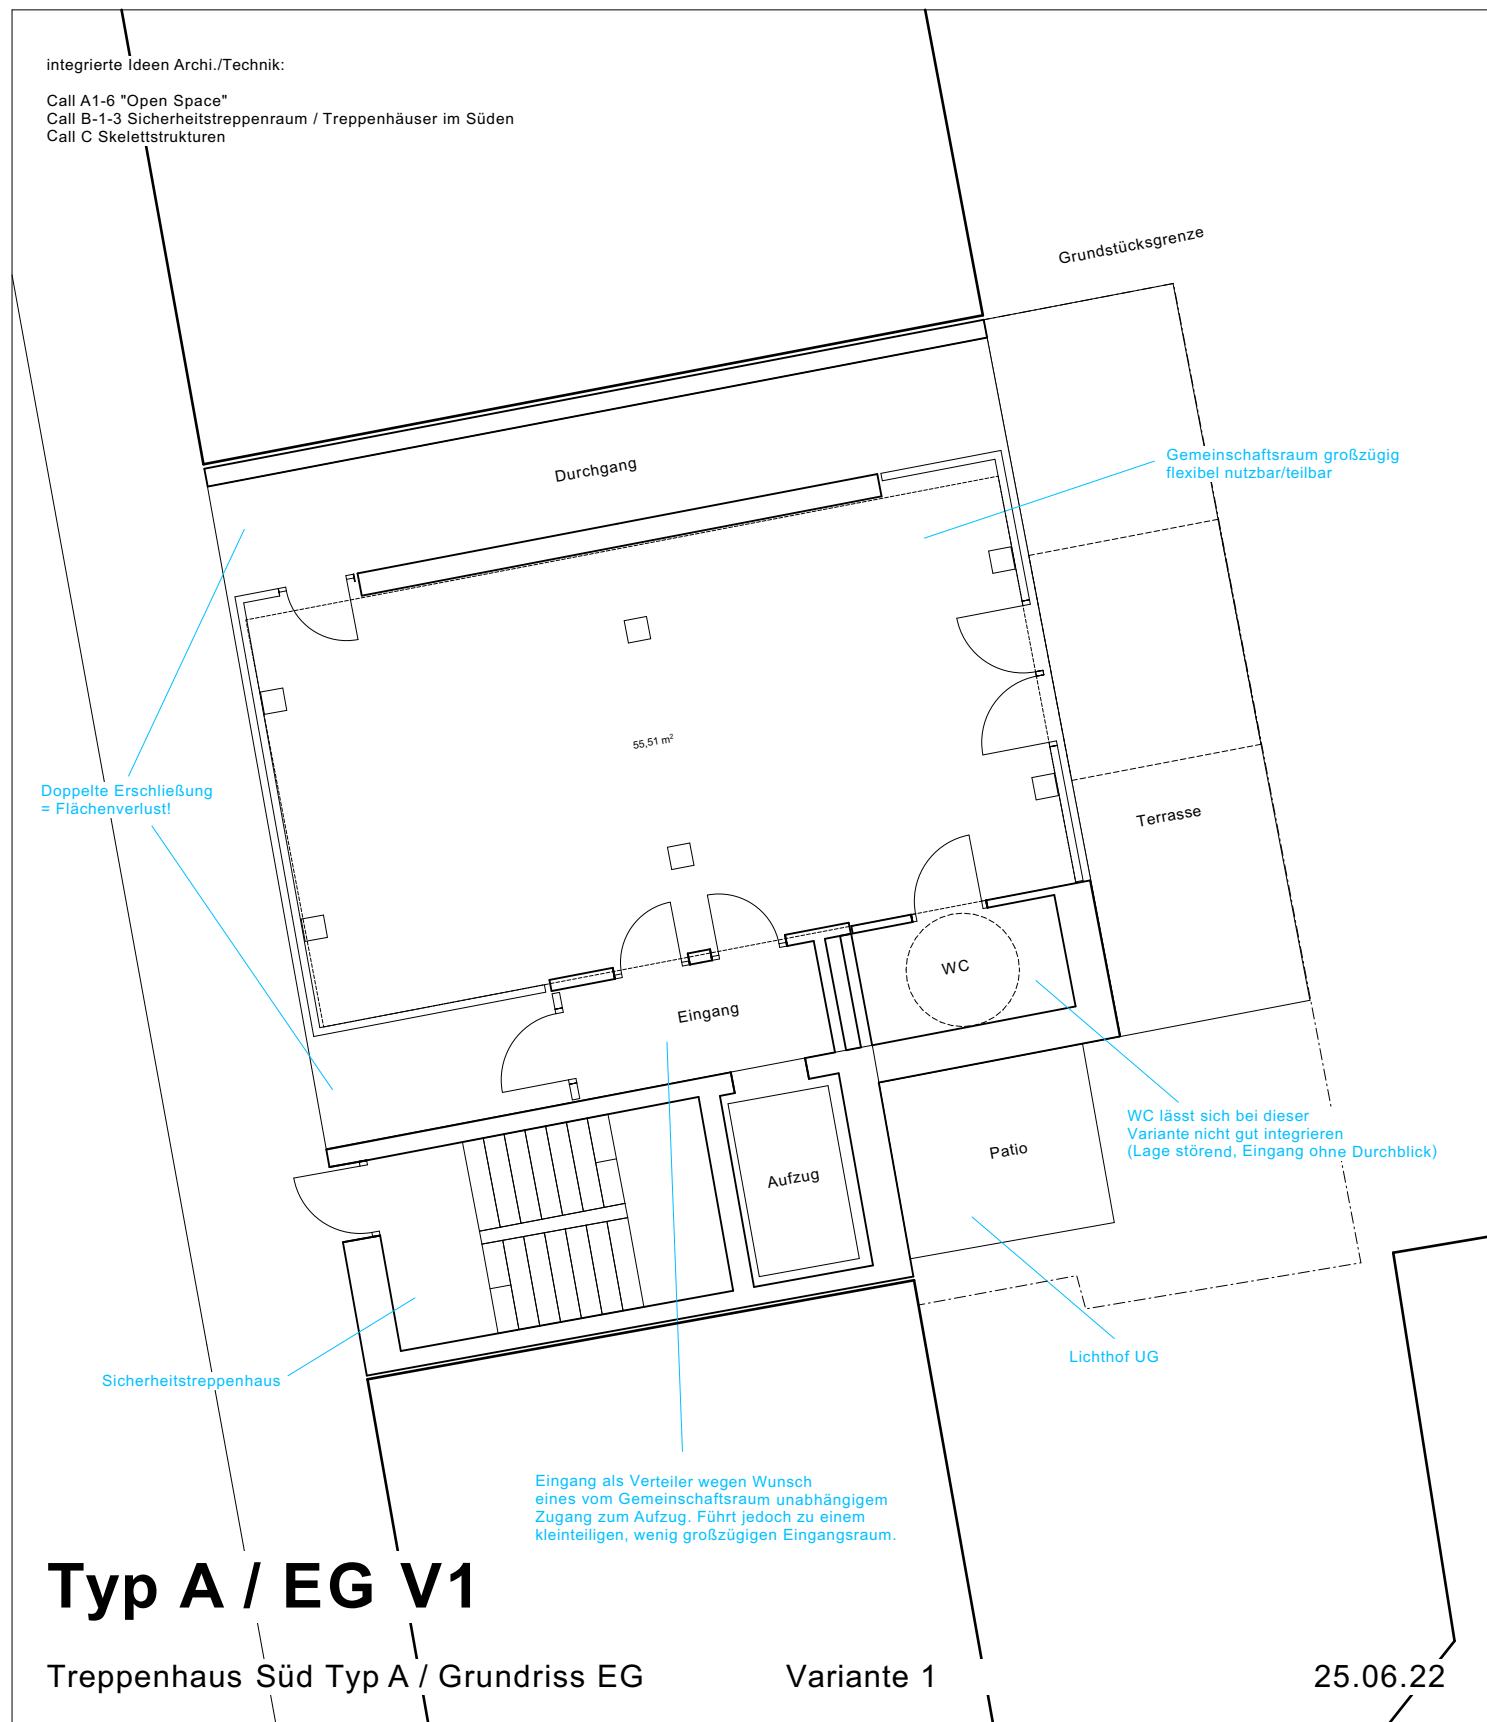

integrierte Ideen Archi./Technik:

Call A1-6 "Open Space" + A1-17 "Gemeinschaftspatio" + kleinteiliger Gemeinschaftsraum
Call B1-3 Sicherheitstreppe / Treppenhäuser im Süden
Call C Skelettstrukturen

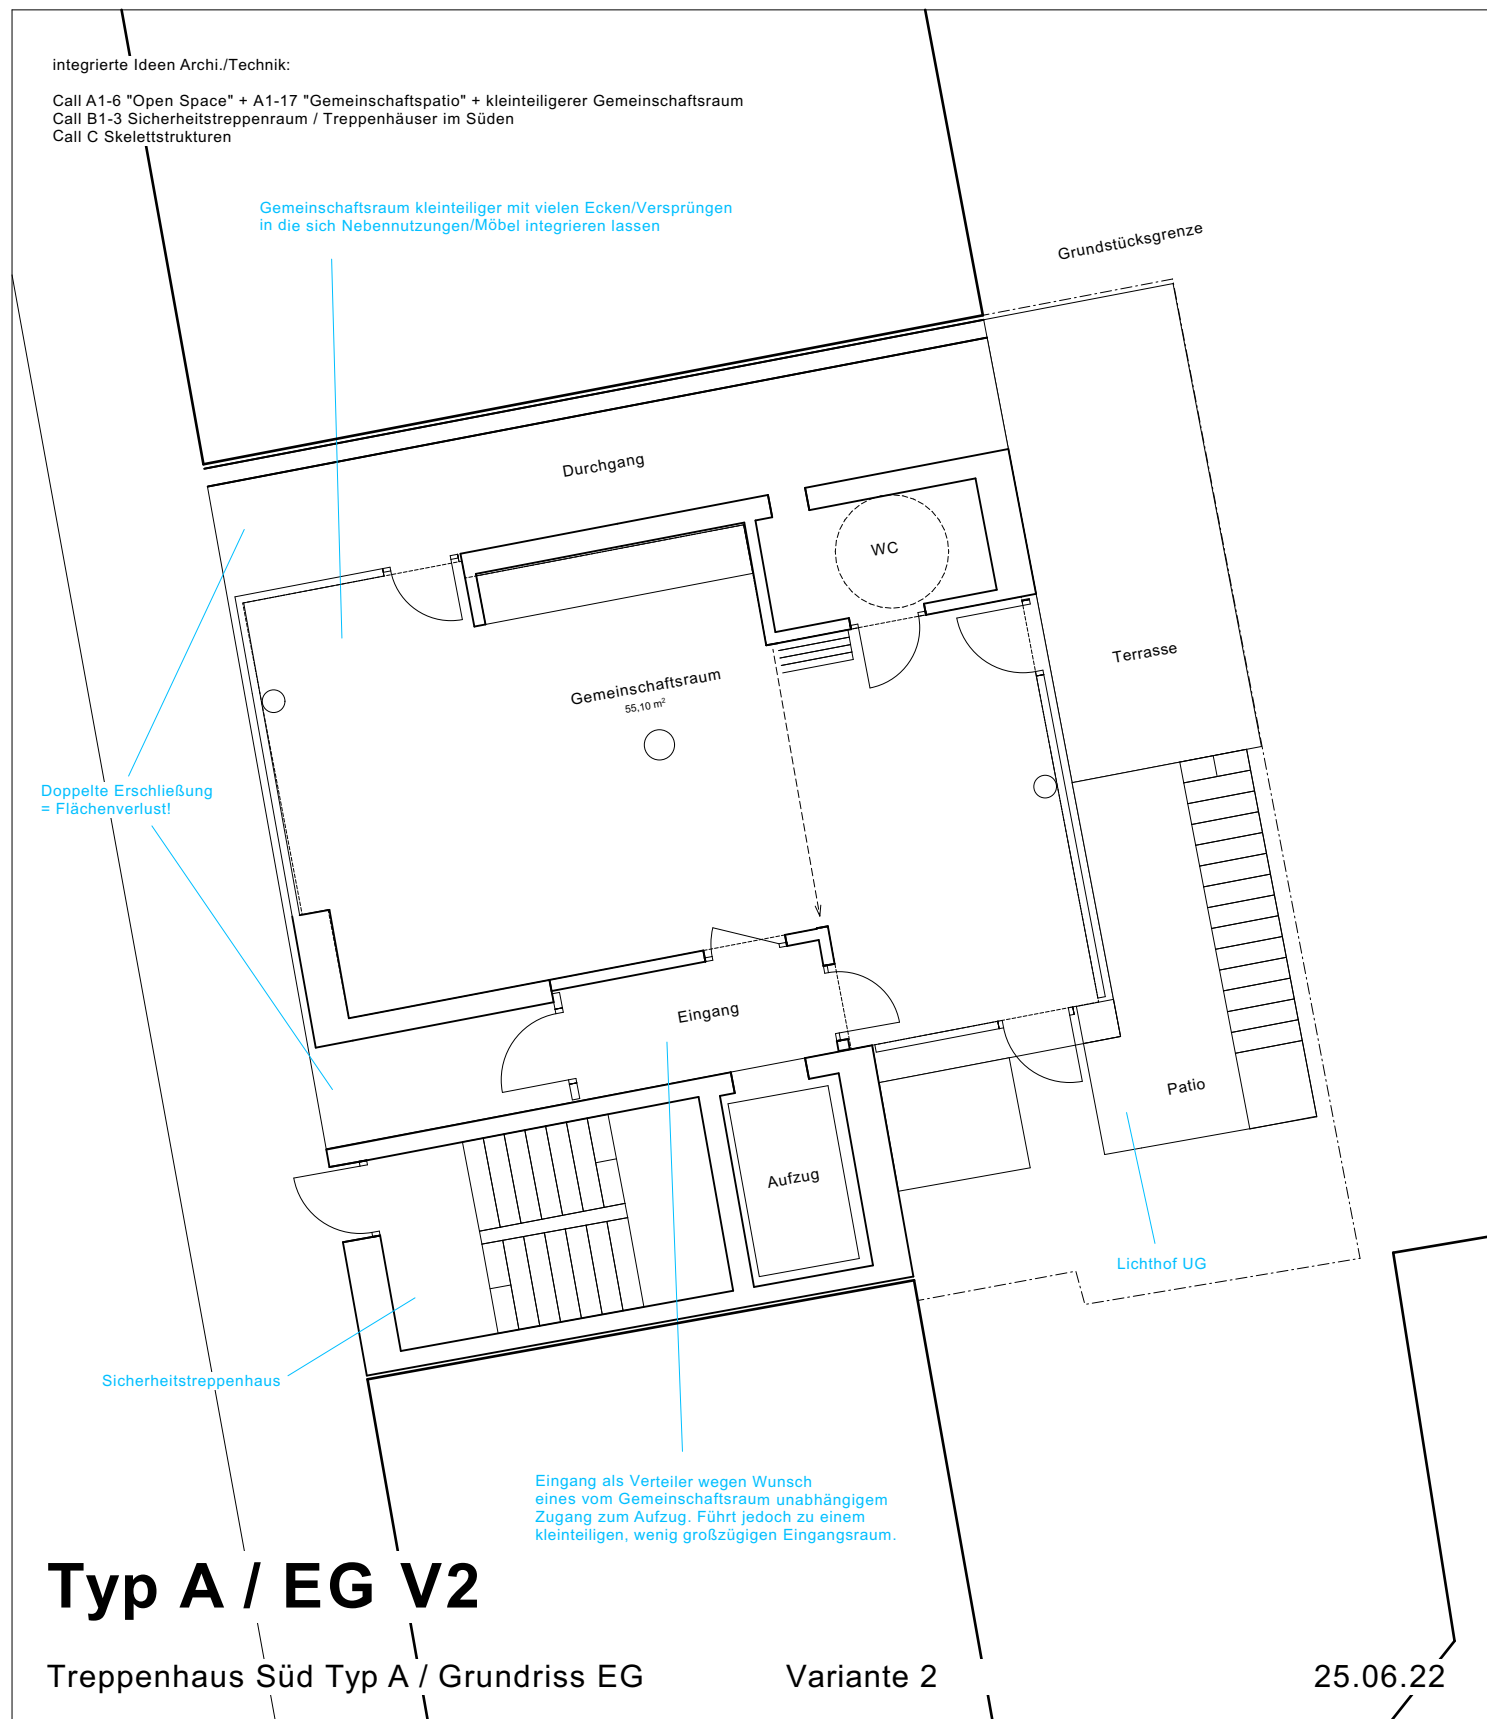


Typ A / EG V2

Treppenhaus Süd Typ A / Grundriss EG


Variante 2

25.06.22

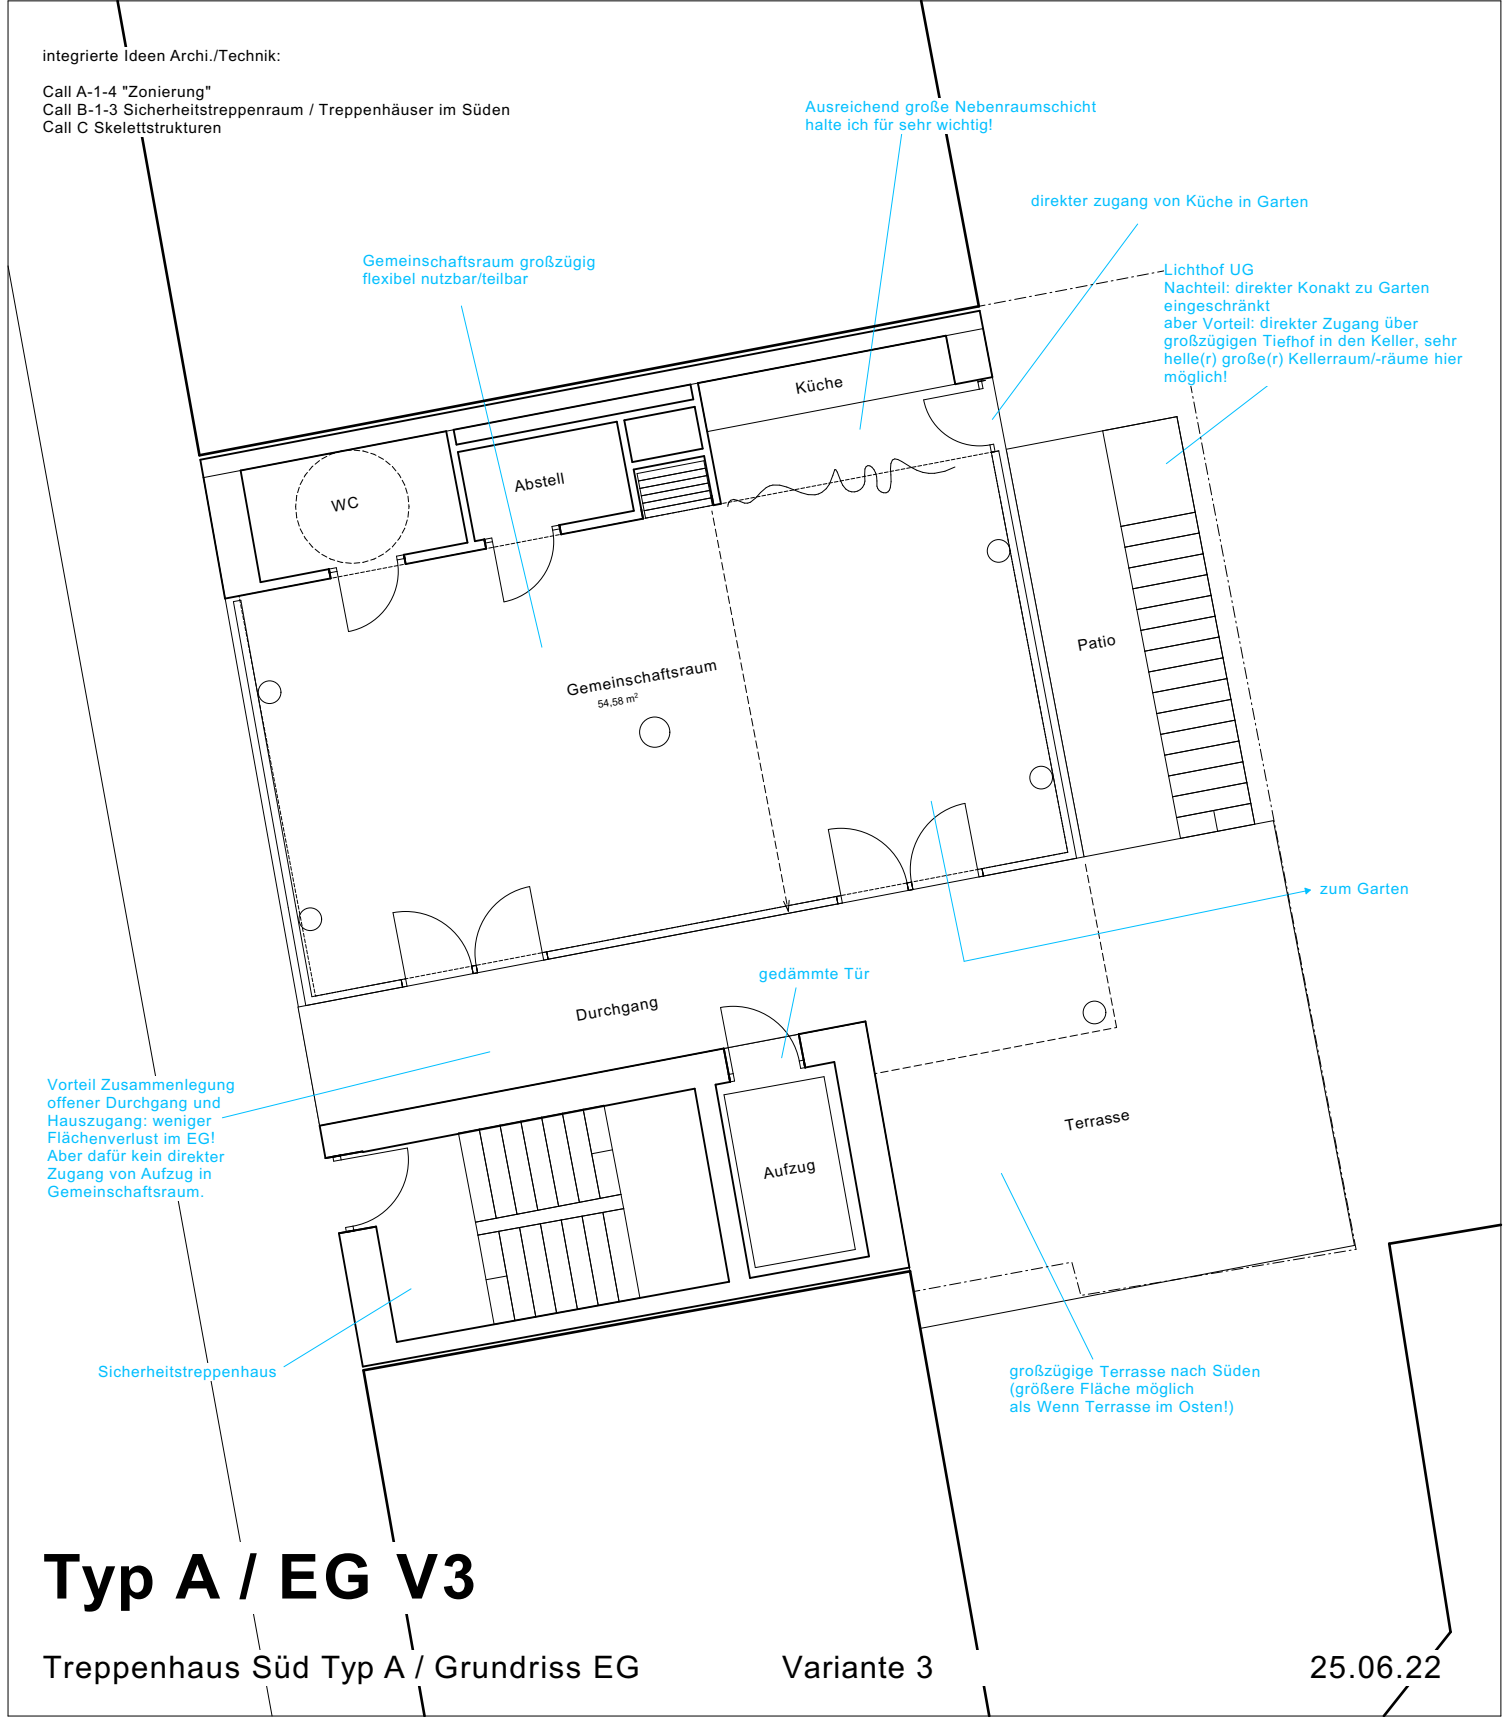

integrierte Ideen Archi./Technik:

Call A1-18 "Community Wohn-Garage" + A-1-4 "Zonierung"
Call B-1-3 Sicherheitstreppe / Treppenhäuser im Süden
Call C Skelettstrukturen

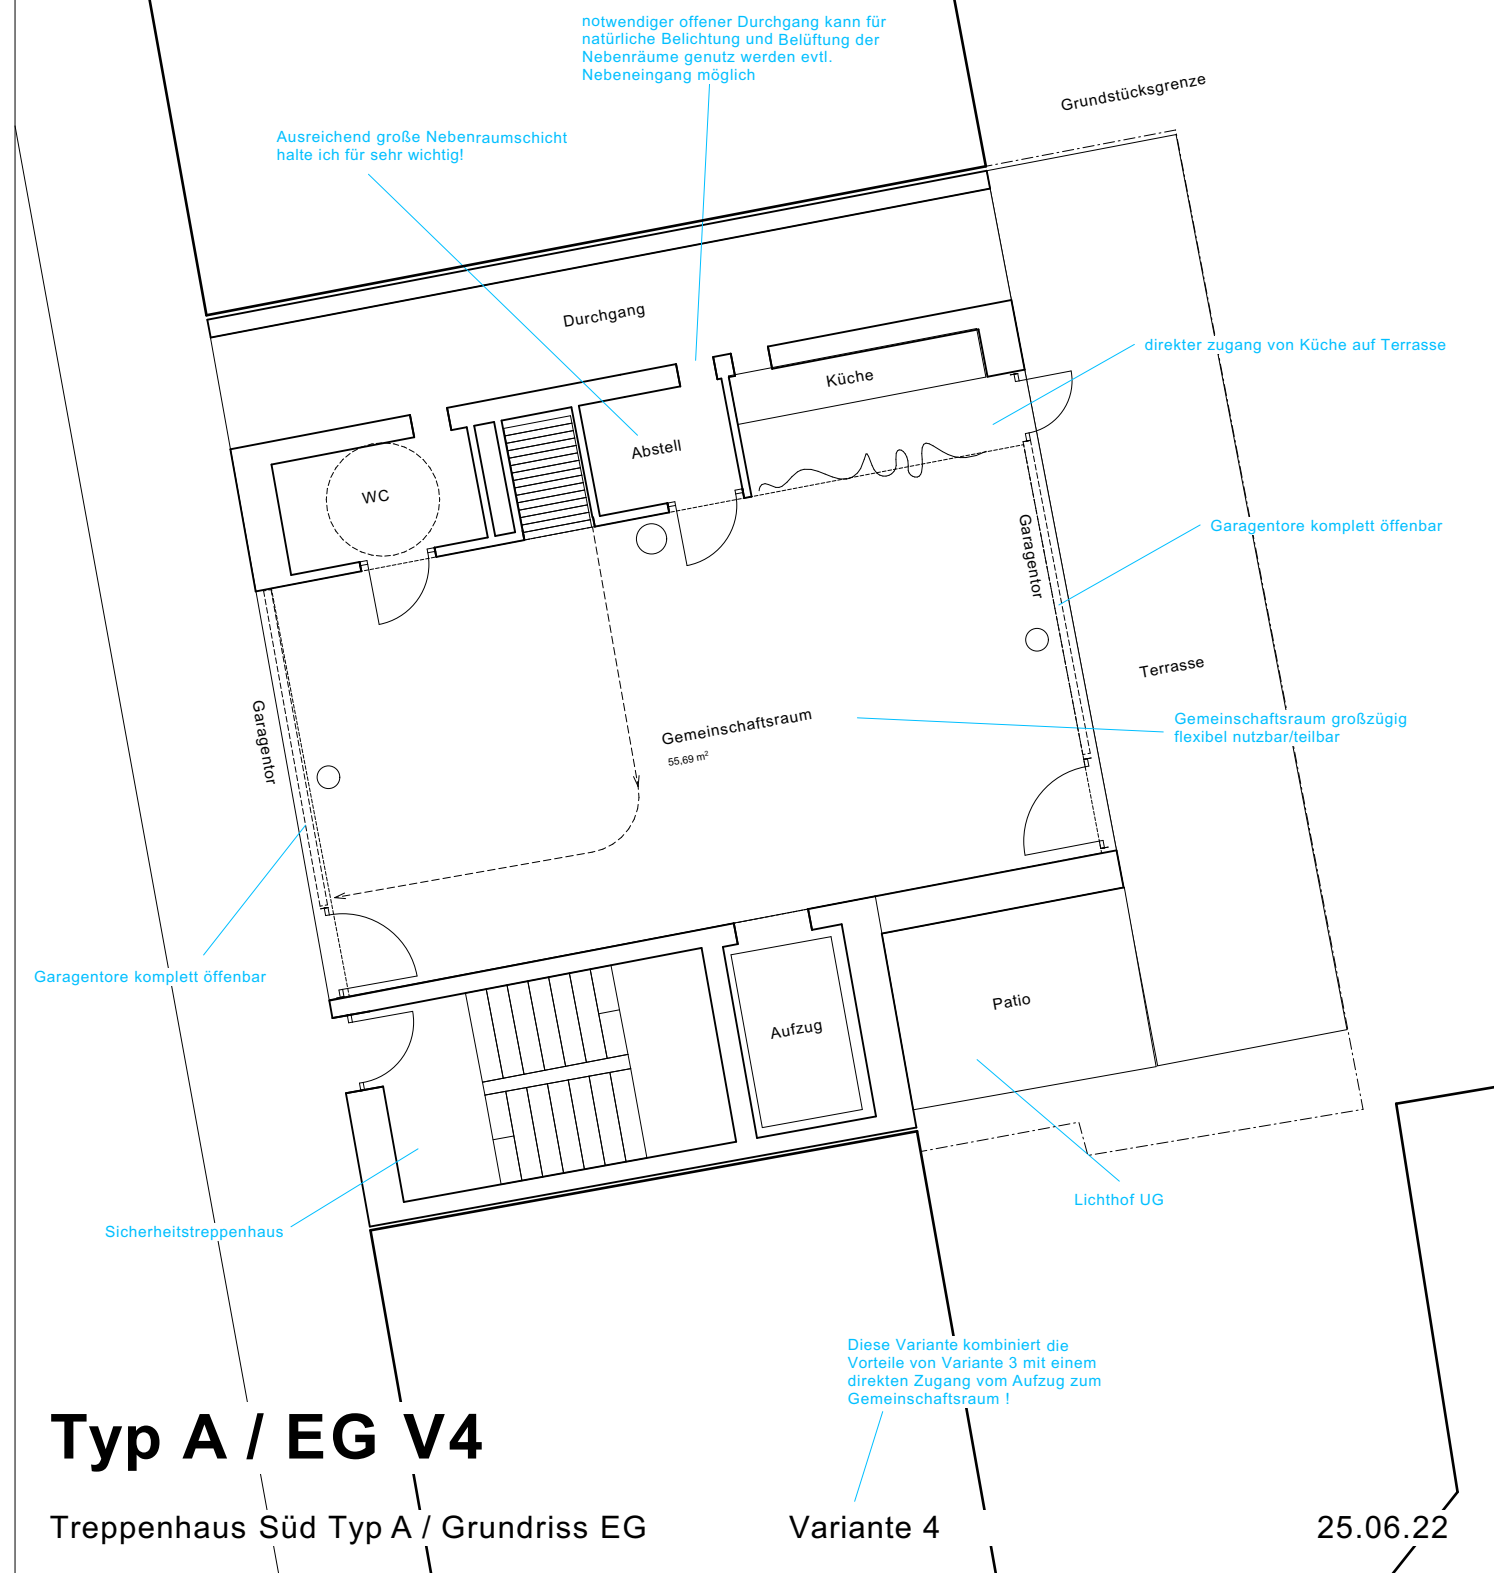

Typ A / EG V4


Treppenhaus Süd Typ A / Grundriss EG

Variante 4

25.06.22

integrierte Ideen Archi./Technik:

Call A-1-4 "Zonierung"
Call B-1-3 Sicherheitstreppe / Treppenhäuser im Süden + neue Idee "Gartenaufzug"
Call C Skelettstrukturen

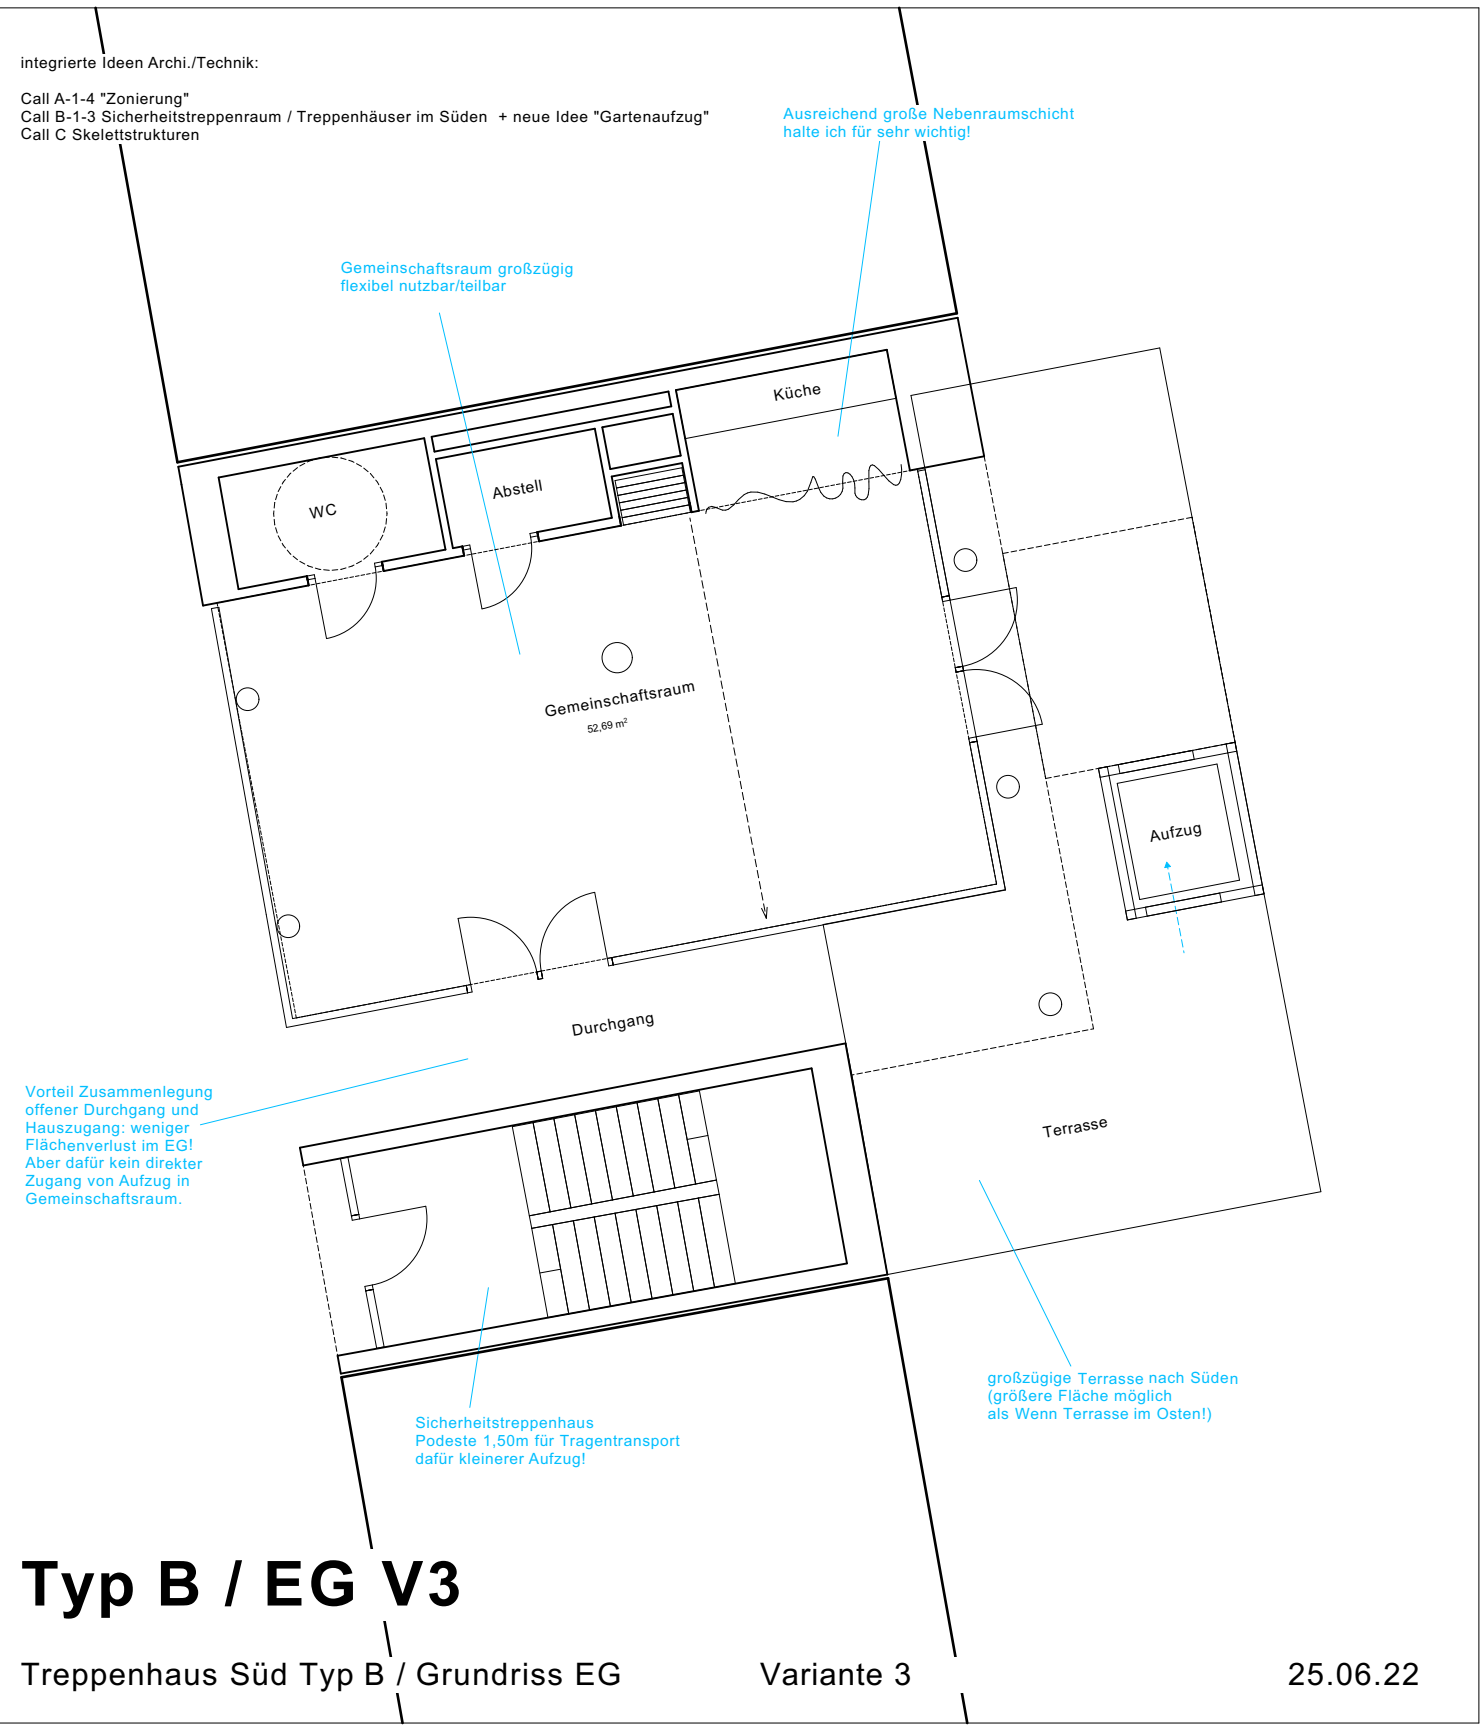

Typ B / EG V3


Treppenhaus Süd Typ B / Grundriss EG

Variante 3

25.06.22

integrierte Ideen Archi./Technik:

Call A1-18 "Community Wohn-Garage" + A-1-4 "Zonierung"
Call B-1-3 Sicherheitstreppe / Treppenhäuser im Süden + neue Idee "Gartenaufzug"
Call C Skelettstrukturen

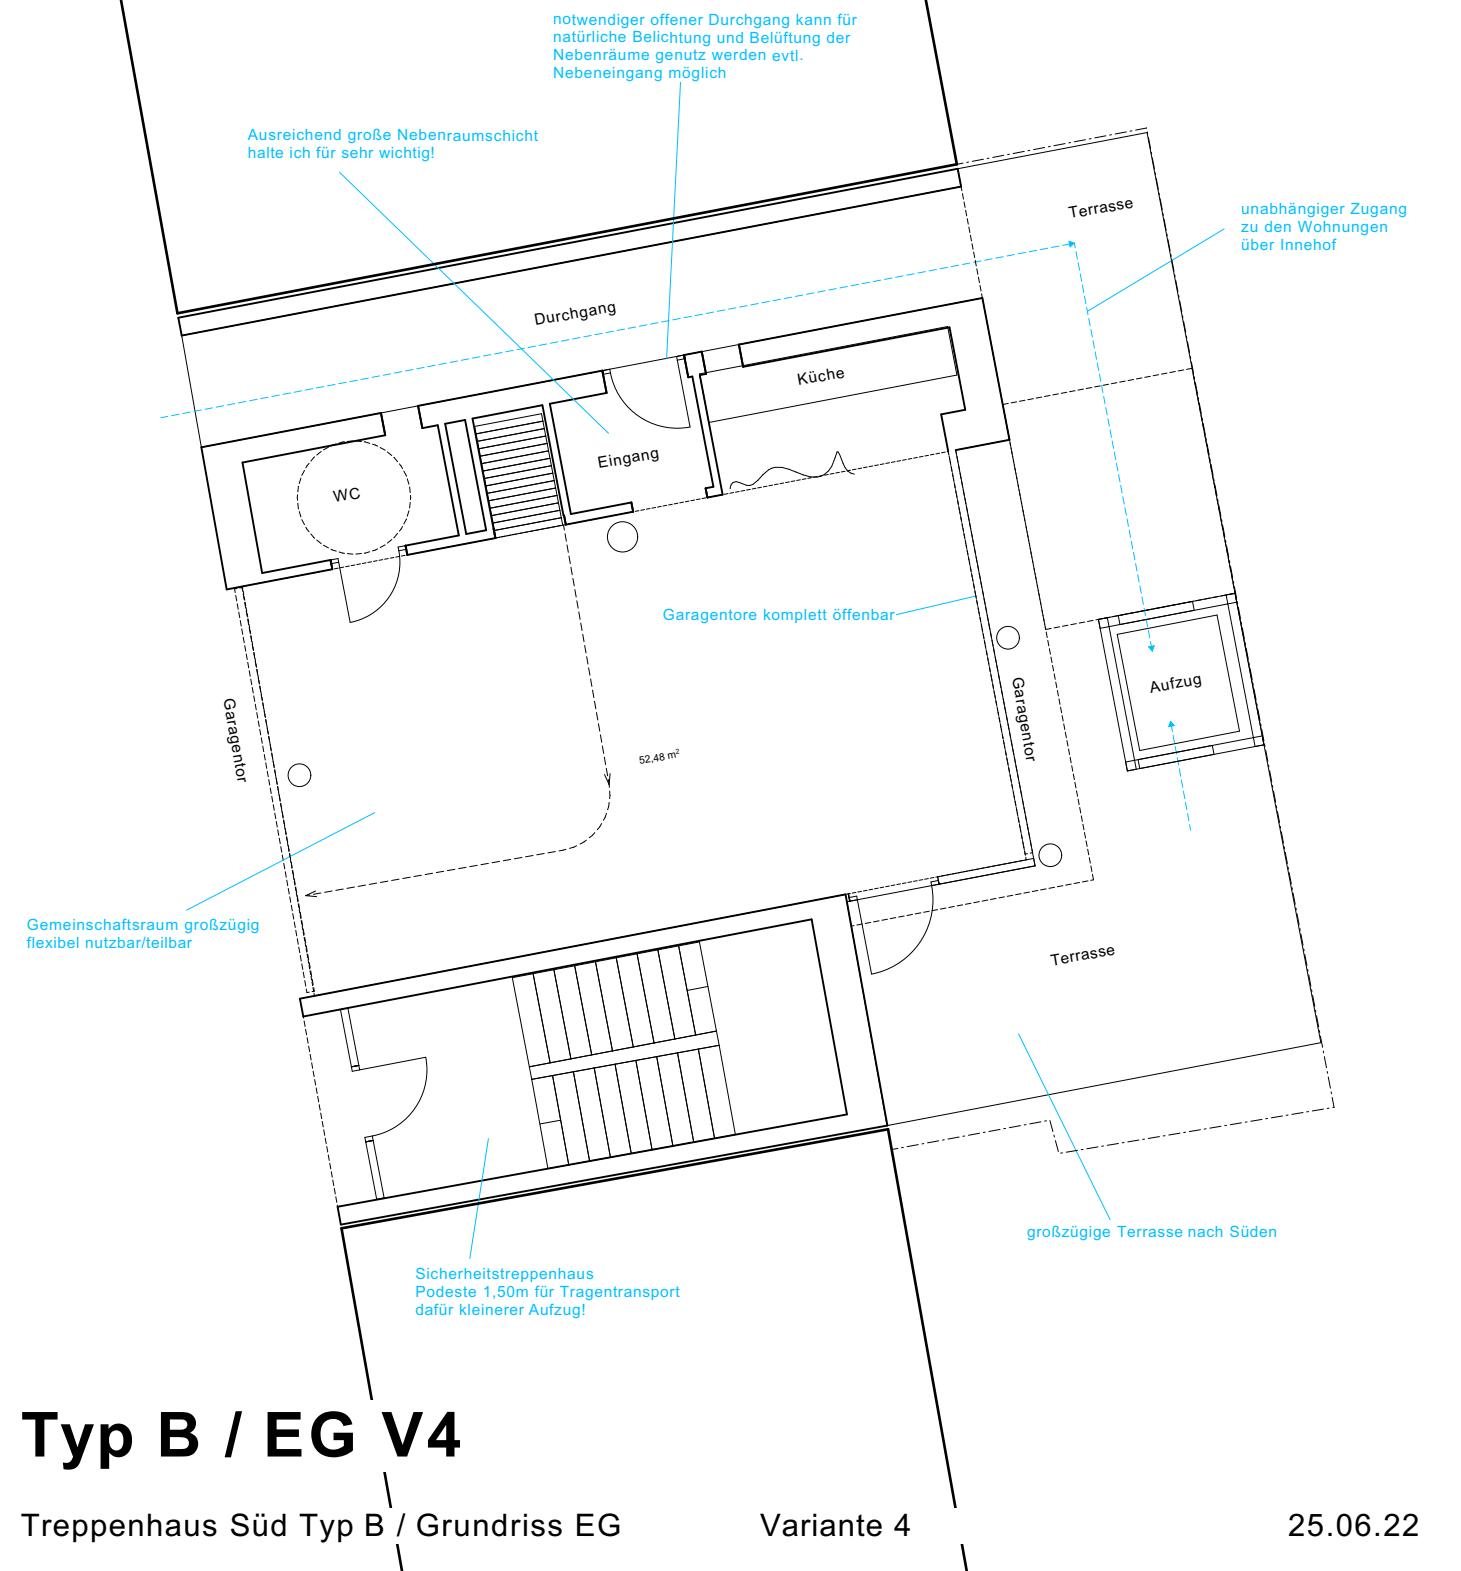

Typ B / EG V4


Treppenhaus Süd Typ B / Grundriss EG

Variante 4

25.06.22


integrierte Ideen Archi./Technik:

Call A1-18 "Community Wohn-Garage" + A-1-4 "Zonierung"
Call B-1-3 Sicherheitstreppe / Treppenhäuser im Süden + neue Idee "Gartenaufzug"
Call C Skelettstrukturen

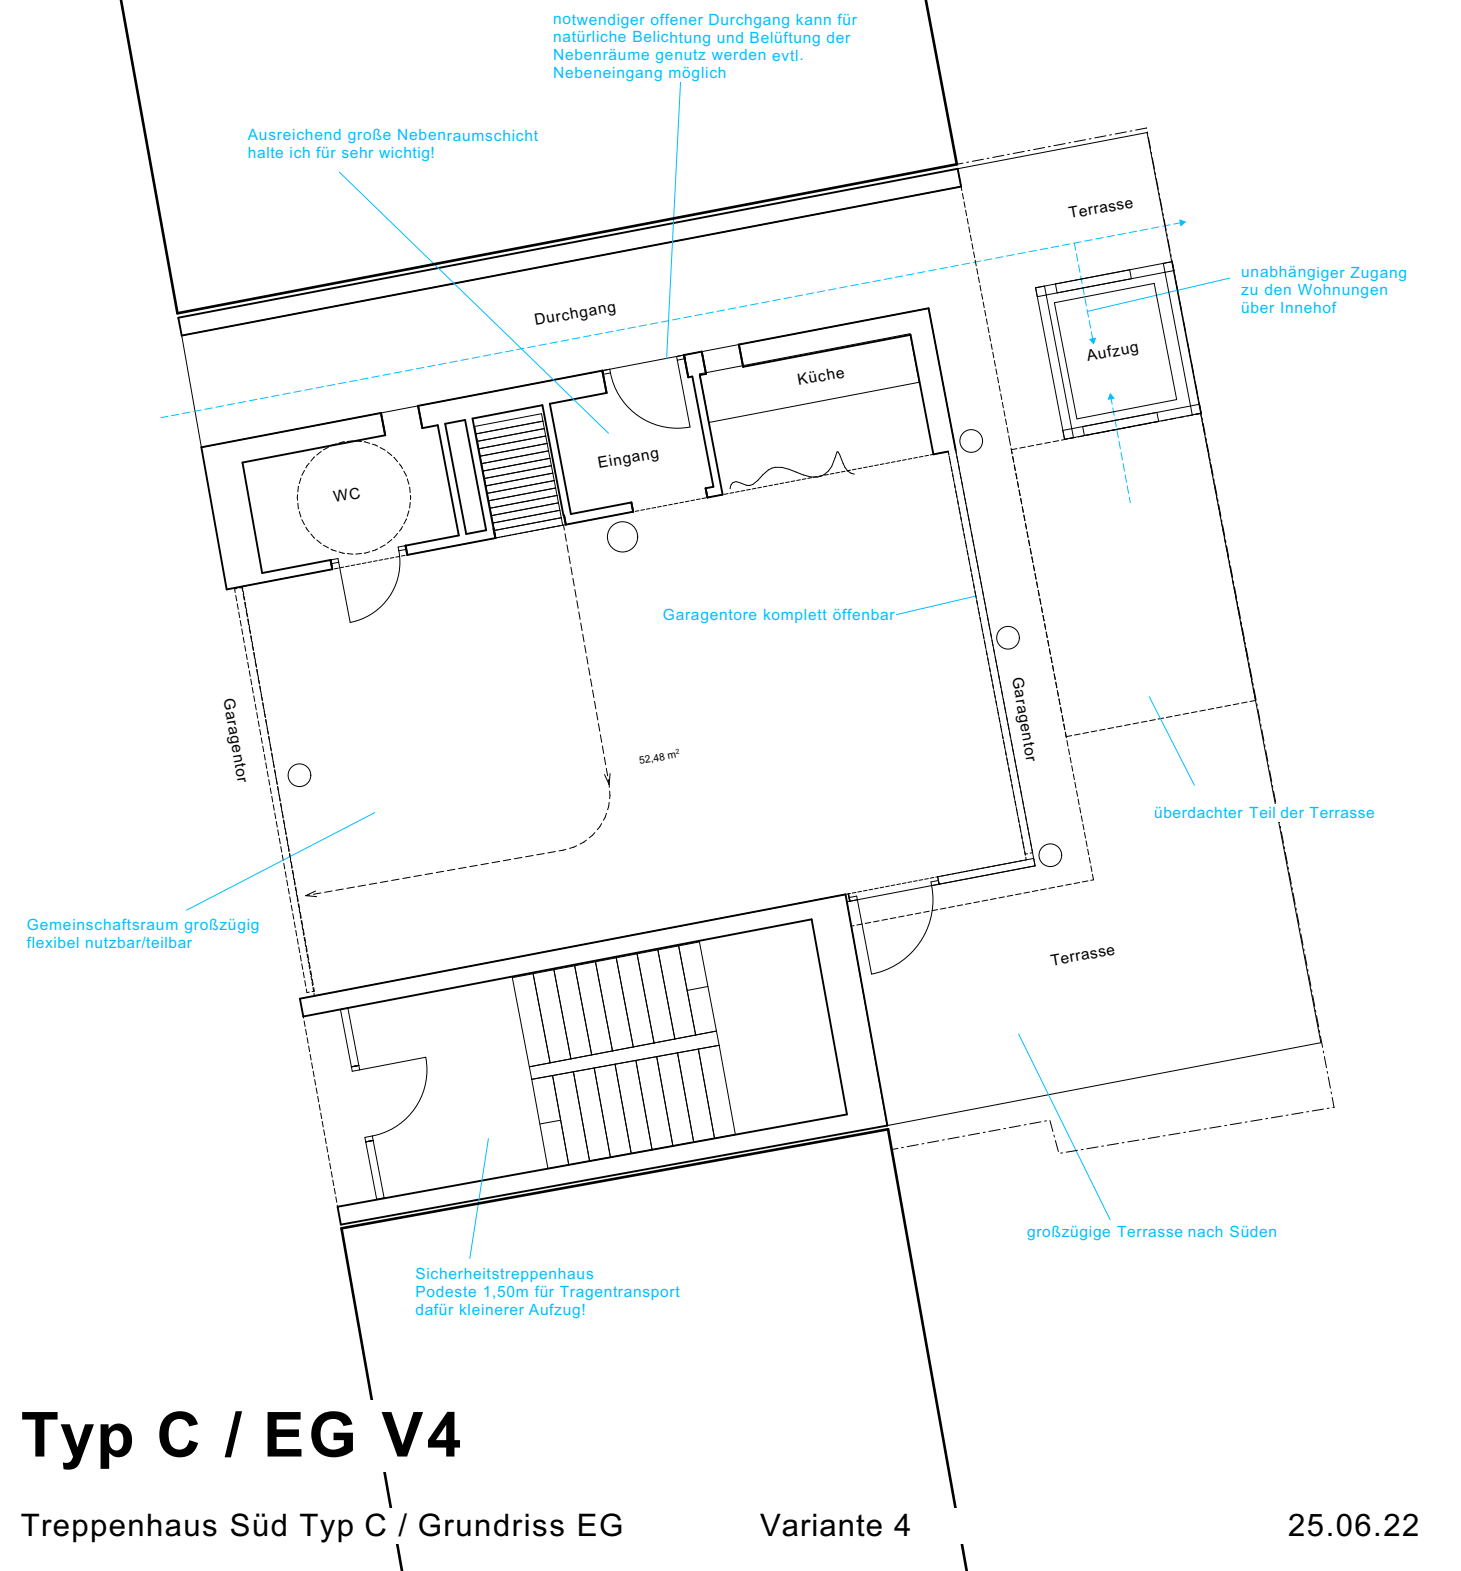

integrierte Ideen Archi./Technik:

Call B-1-3 Sicherheitstreppe / Treppenhäuser im Süden
Call C Skelettstrukturen, C1-4 Balkon im Osten

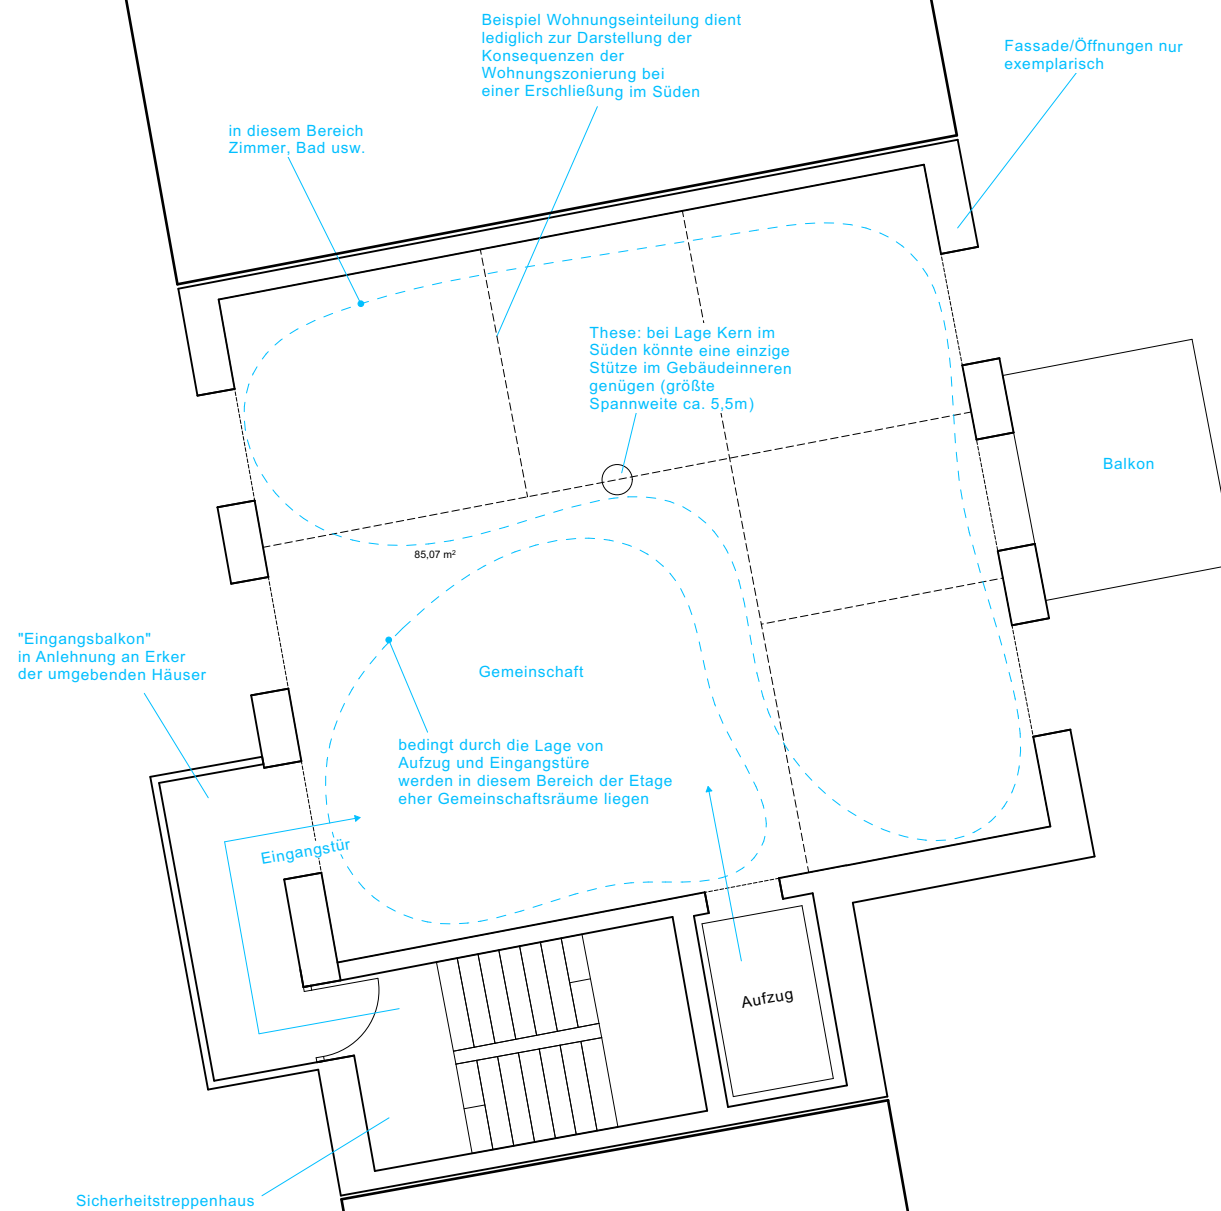

Typ A / OG V1


Treppenhaus Süd Typ A / Grundriss Obergeschosse

Variante 1

25.06.22

integrierte Ideen Archi./Technik:

Call B-1-3 Sicherheitstreppe / Treppenhäuser im Süden + neue Idee "Gartenaufzug"
Call C Skelettstrukturen, C1-4 Balkon im Osten

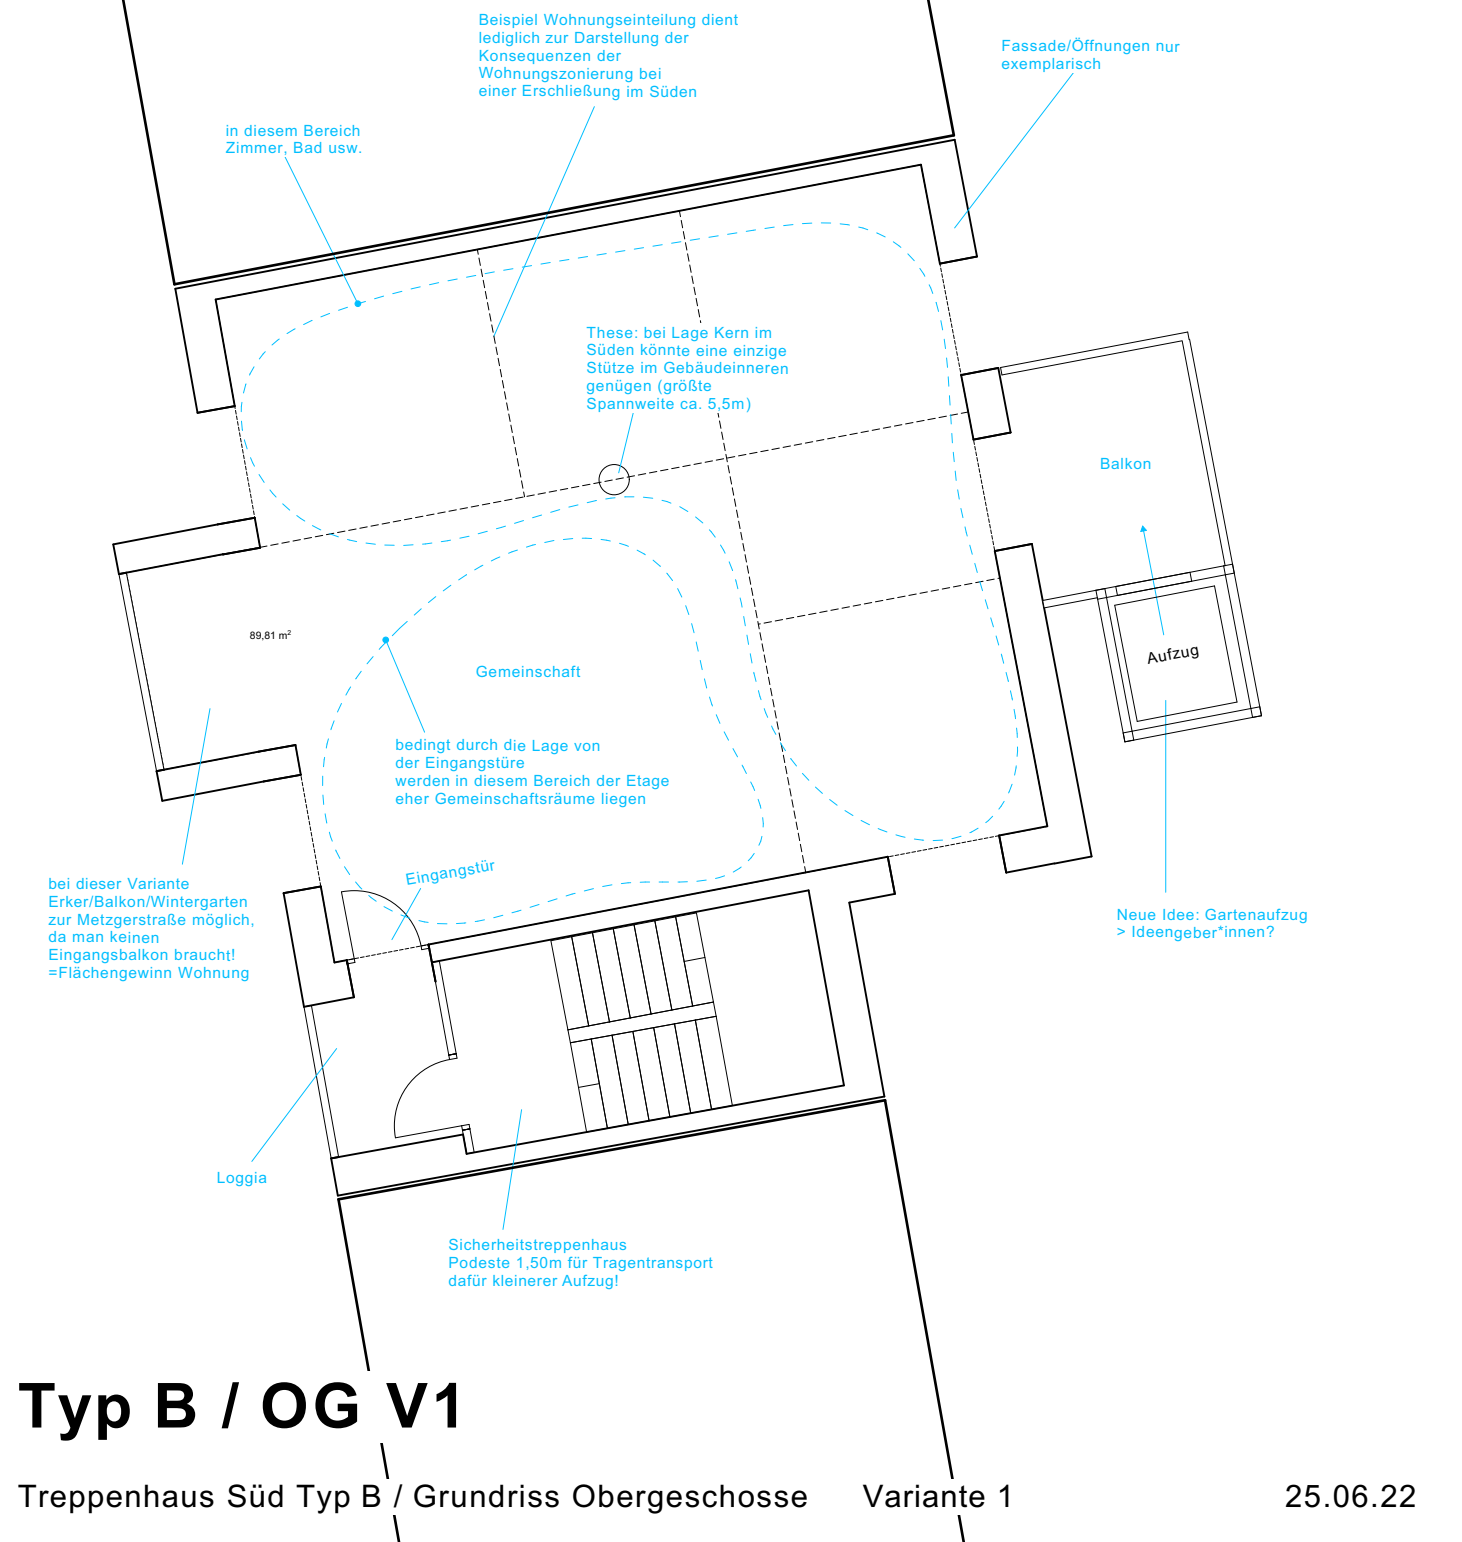

Typ B / OG V1

Treppenhaus Süd Typ B / Grundriss Obergeschoss

Variante 1

25.06.22

integrierte Ideen Archi./Technik:

Call B-1-3 Sicherheitstreppenraum / Treppenhäuser im Süden + neue Idee "Gartenaufzug"
Call C Skelettstrukturen, C1-4 Balkon im Osten

