



**VARIANTE B2.2
GARTENTREPPE**

- IDEE**
- B1 - 4 - AF MEHR ALS ERSCHLIESSUNG**
- B1 - 10 - AF ZWEI KLEINE TREPPEN**
- B1 - 2 - AF GARTENTREPPE**

Erdgeschoss
30.06.2022
1/100 auf A4

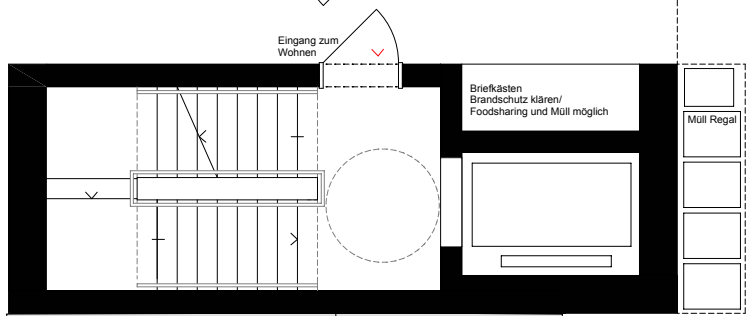

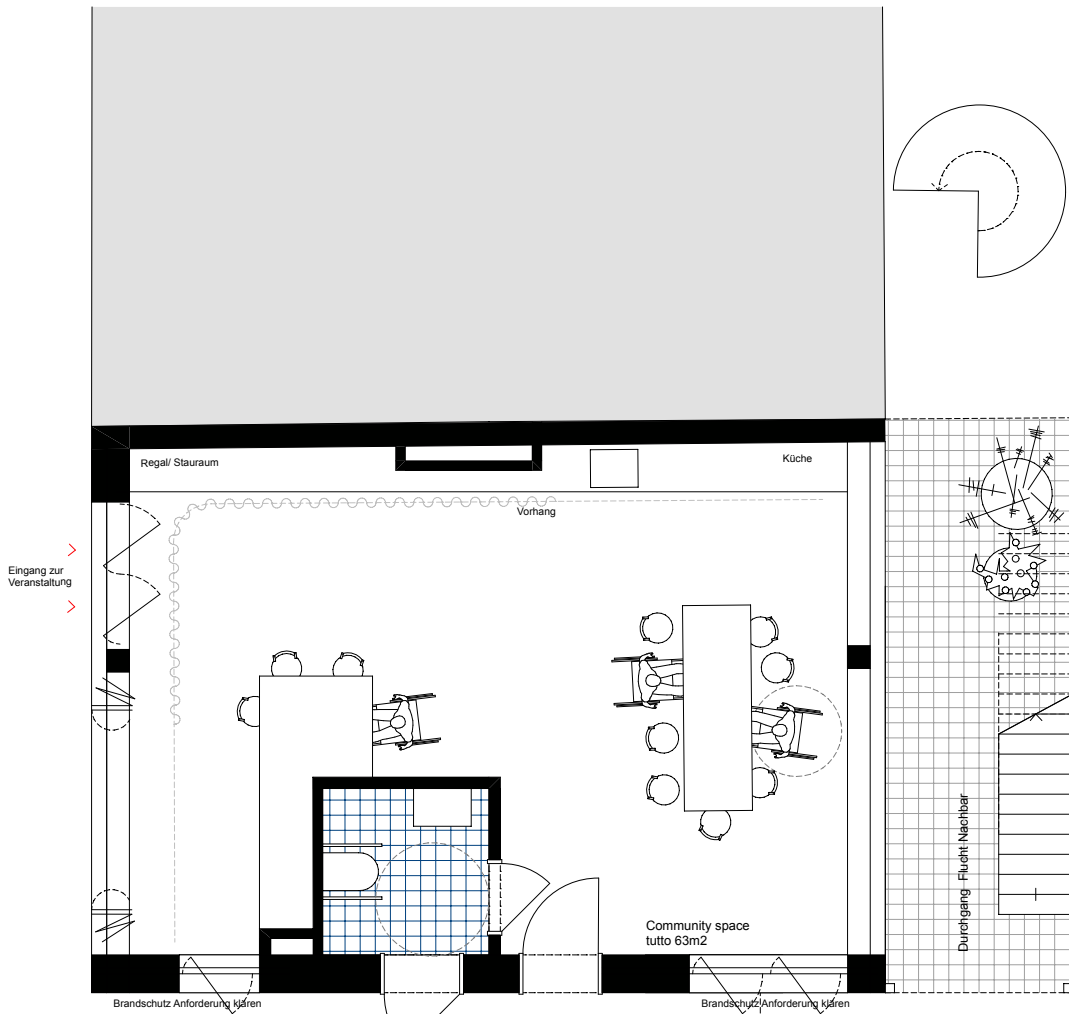


**VARIANTE B2.1
GARTENTREPPE**

- IDEE**
- B1 - 4 - AF MEHR ALS ERSCHLIESSUNG**
- B1 - 10 - AF ZWEI KLEINE TREPPEN**
- B1 - 2 - AF GARTENTREPPE**

Erdgeschoss
30.06.2022
1/100 auf A4




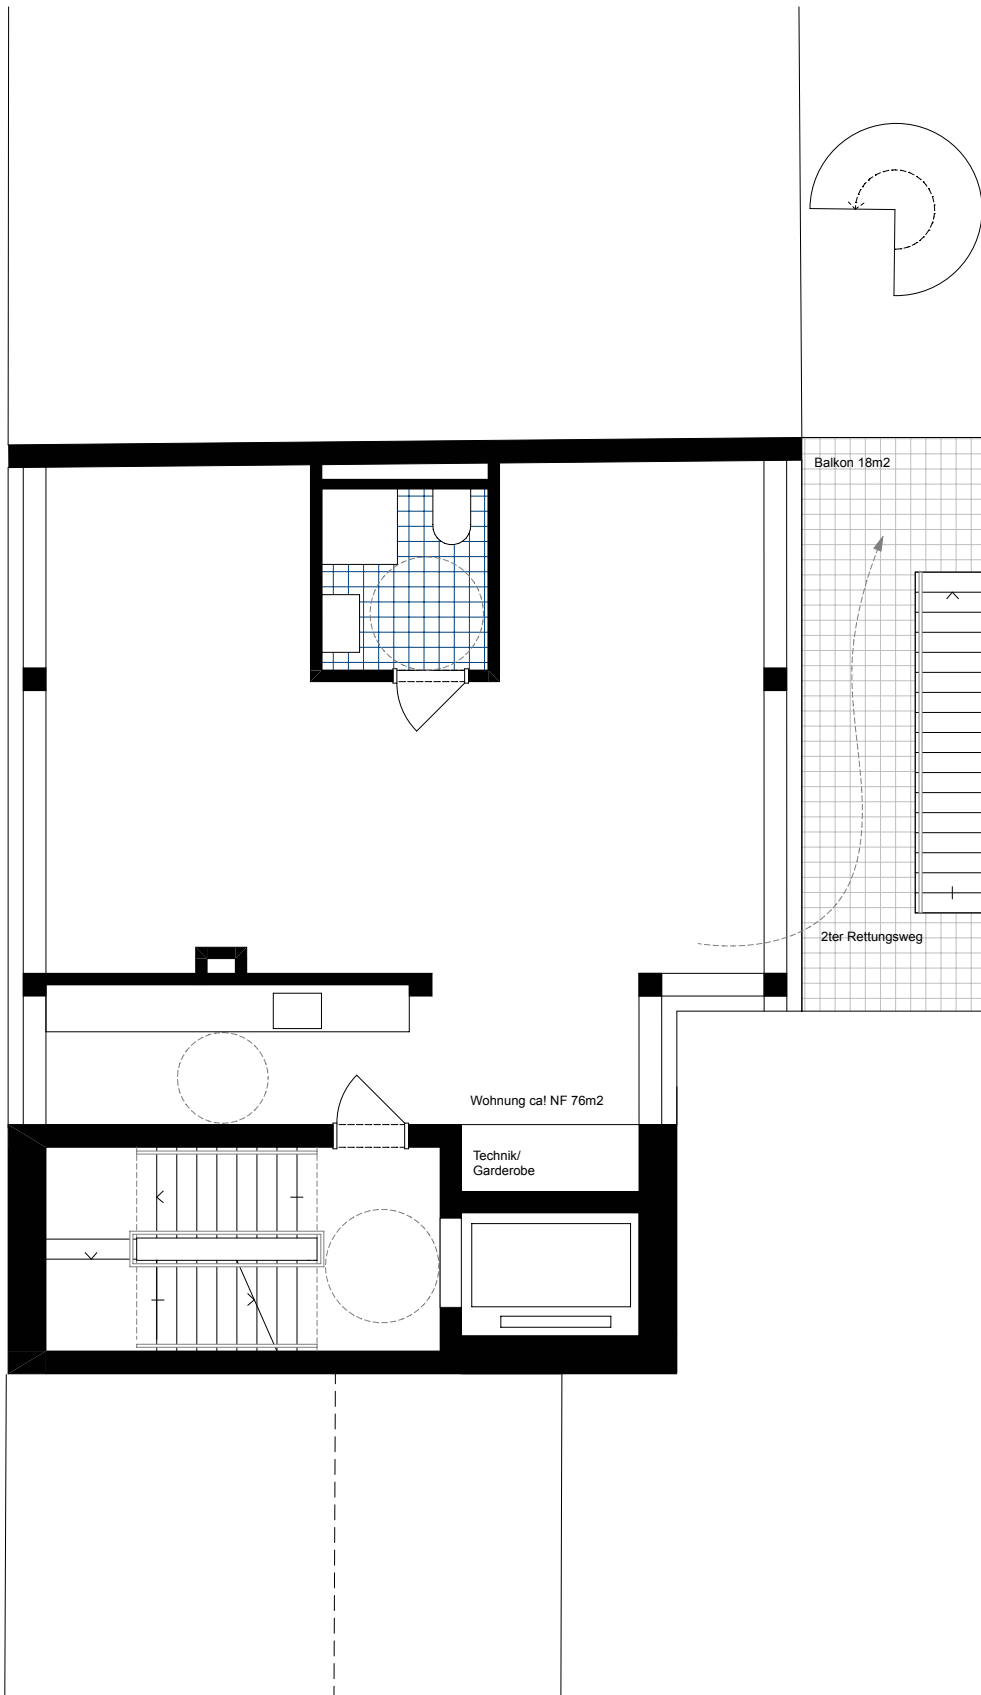


**VARIANTE B2.2
GARTENTREPPE**

- IDEE**
B1 - 4 - AF MEHR ALS ERSCHLISSUNG
B1 - 10 - AF ZWEI KLEINE TREPPEN
B1 - 2 - AF GARTENTREPPE

Obergeschoss
 30.06.2022
 1/100 auf A4

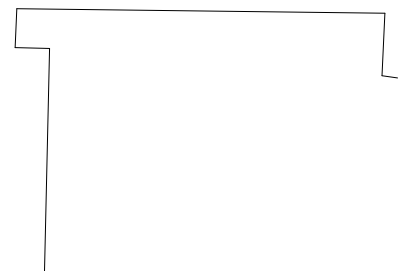


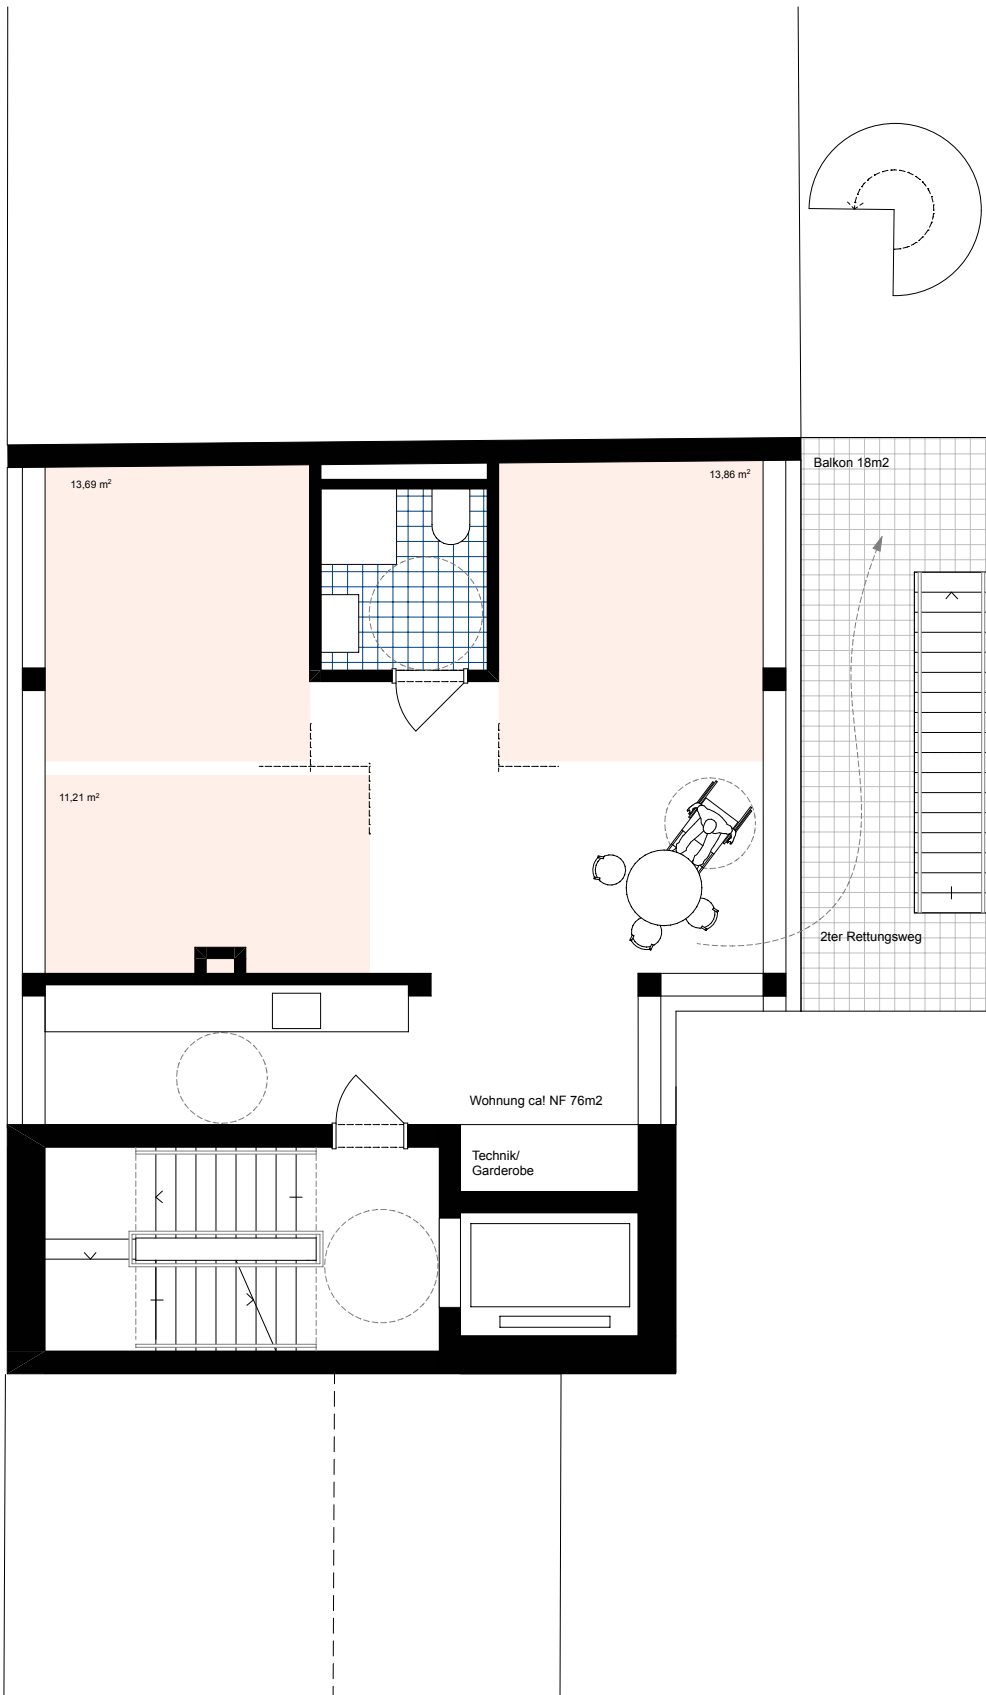

**VARIANTE B2.2
GARTENTREPPE**

- IDEE**
B1 - 4 - AF MEHR ALS ERSCHLISSUNG
B1 - 10 - AF ZWEI KLEINE TREPPEN
B1 - 2 - AF GARTENTREPPE

Obergeschoss
 30.06.2022
 1/100 auf A4

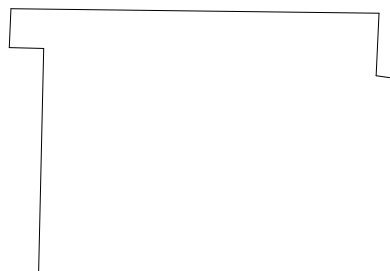



**VARIANTE B2.2
GARTENTREPPE**

- IDEE**
B1 - 4 - AF MEHR ALS ERSCHLISSUNG
B1 - 10 - AF ZWEI KLEINE TREPPEN
B1 - 2 - AF GARTENTREPPE

Obergeschoss
 30.06.2022
 1/100 auf A4

