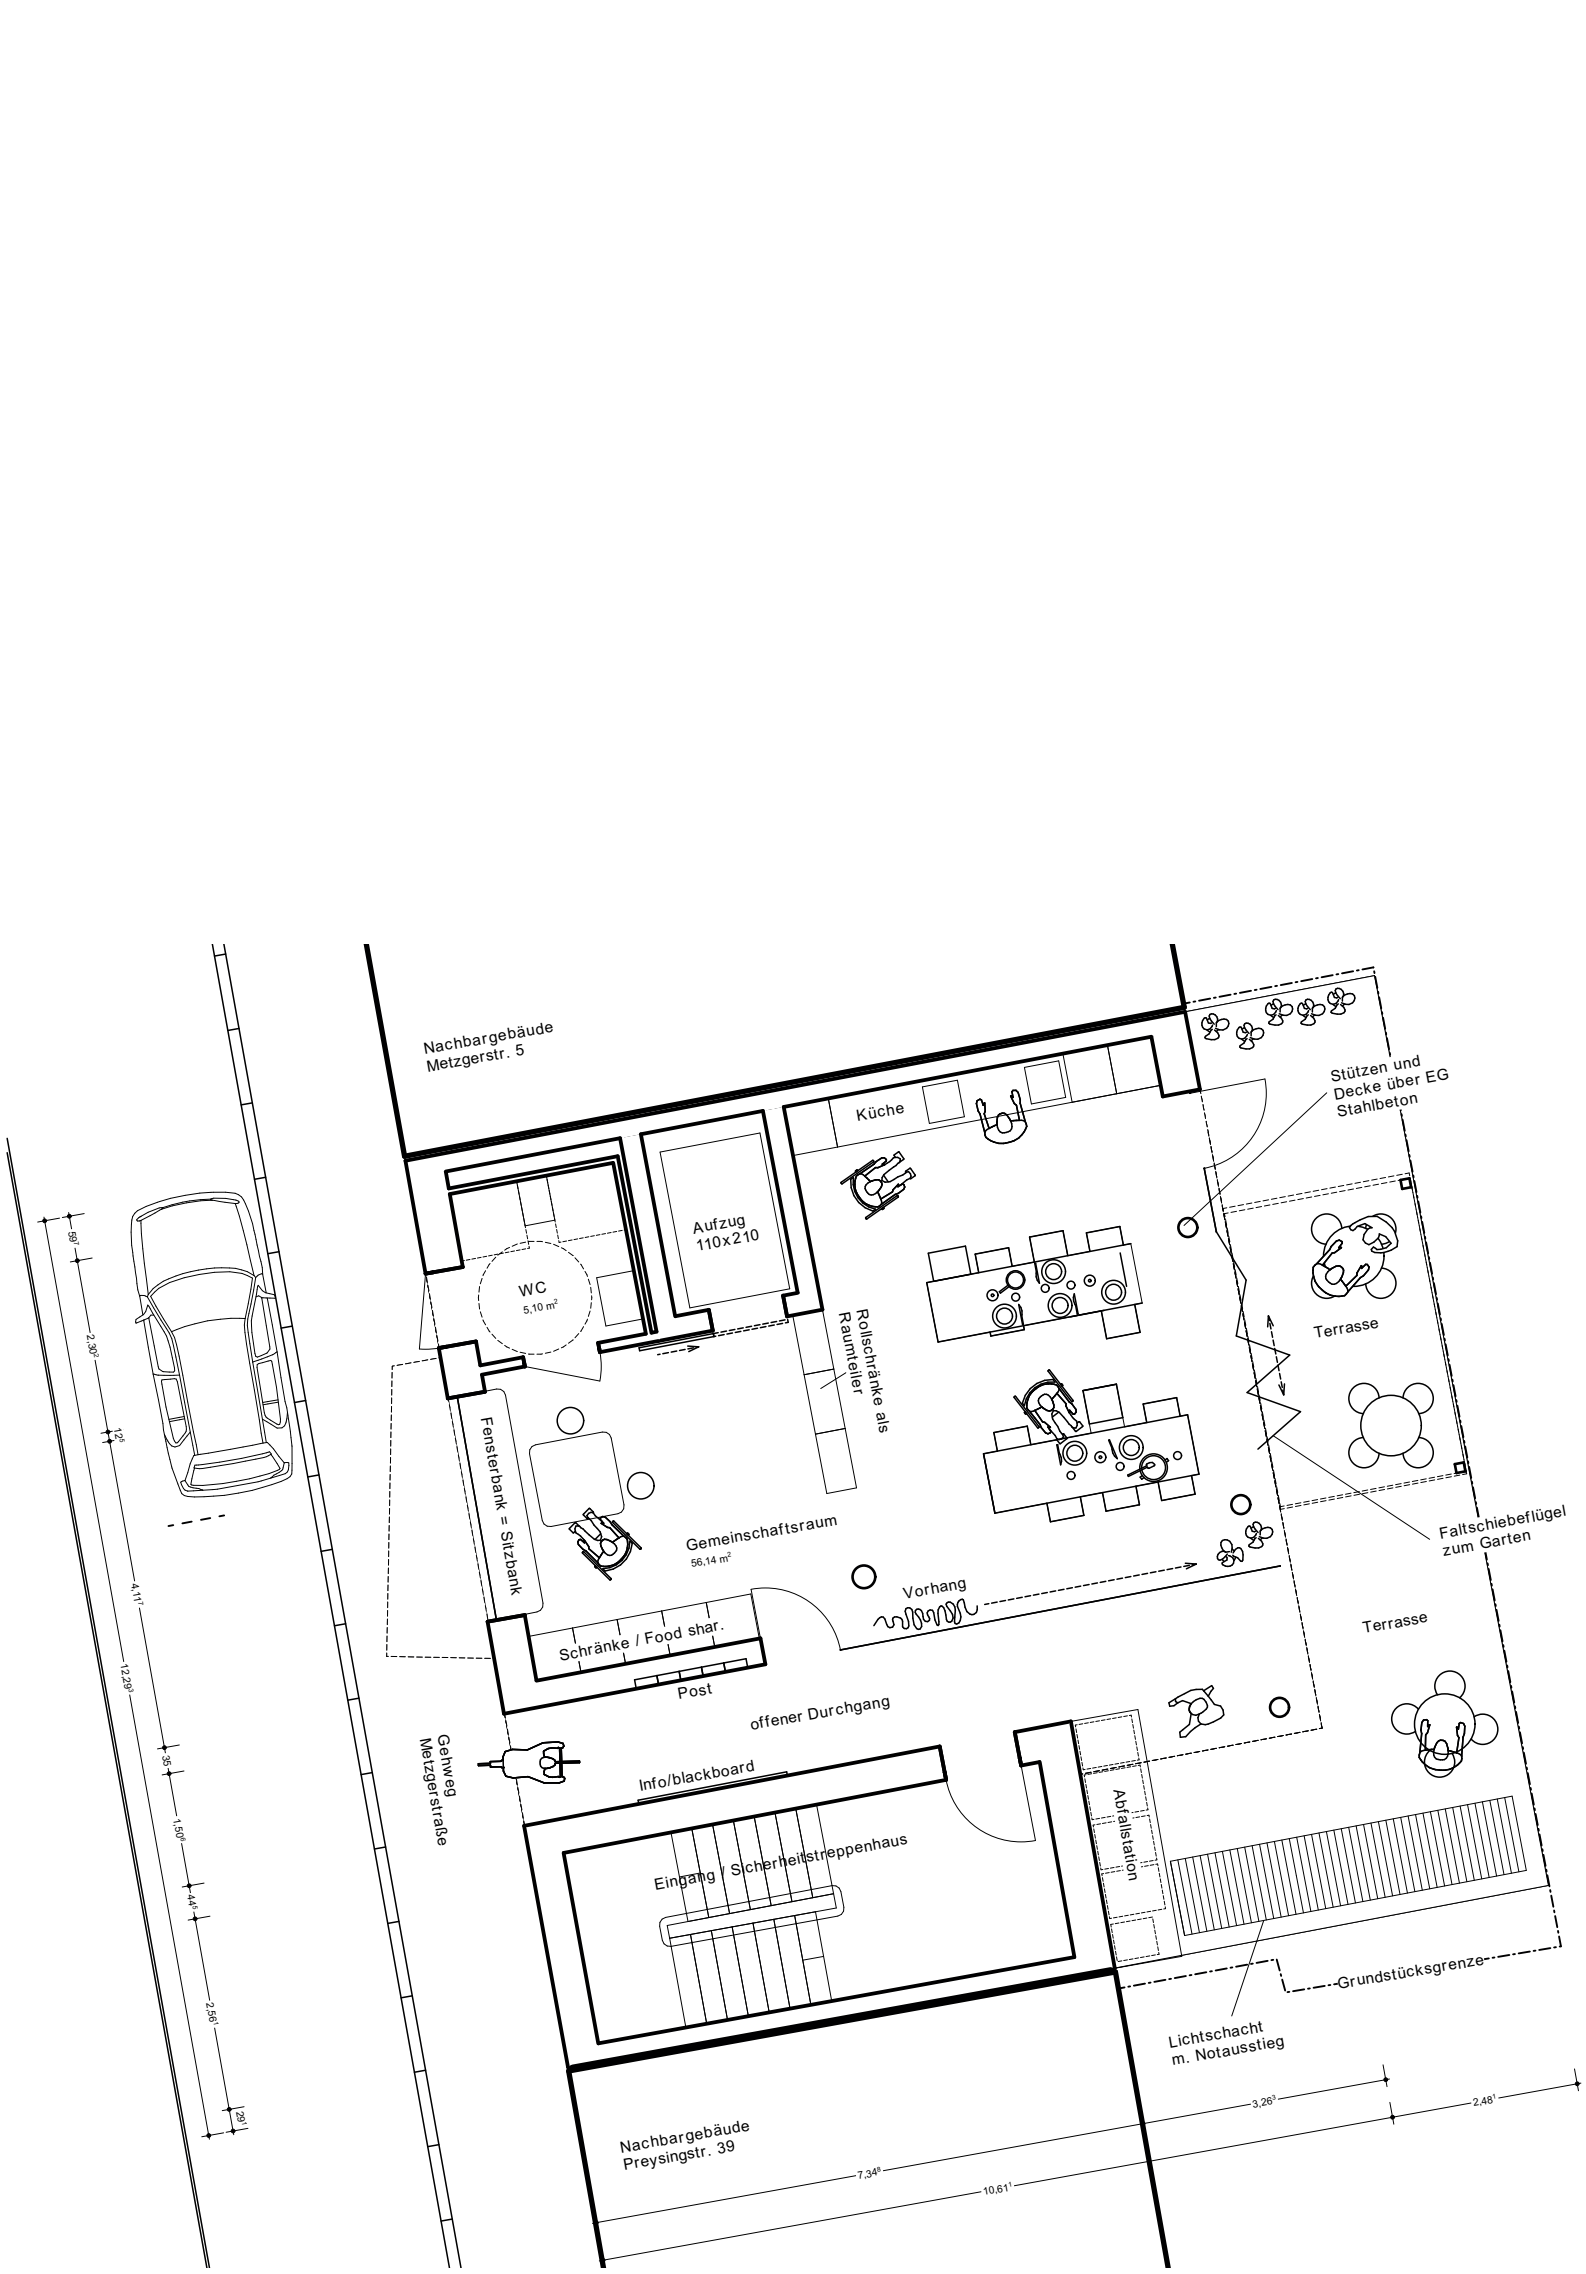

Grundriss Erdgeschoss M 1/100

Call A-2 Wohnmodelle, Obergeschos-se	Raumgruppe	29/07/22	Blatt 1/3	1 - 100	
	Alexander Fthenakis Planer*in Architektur	DIN A3 / 420×297		metso‘metso	

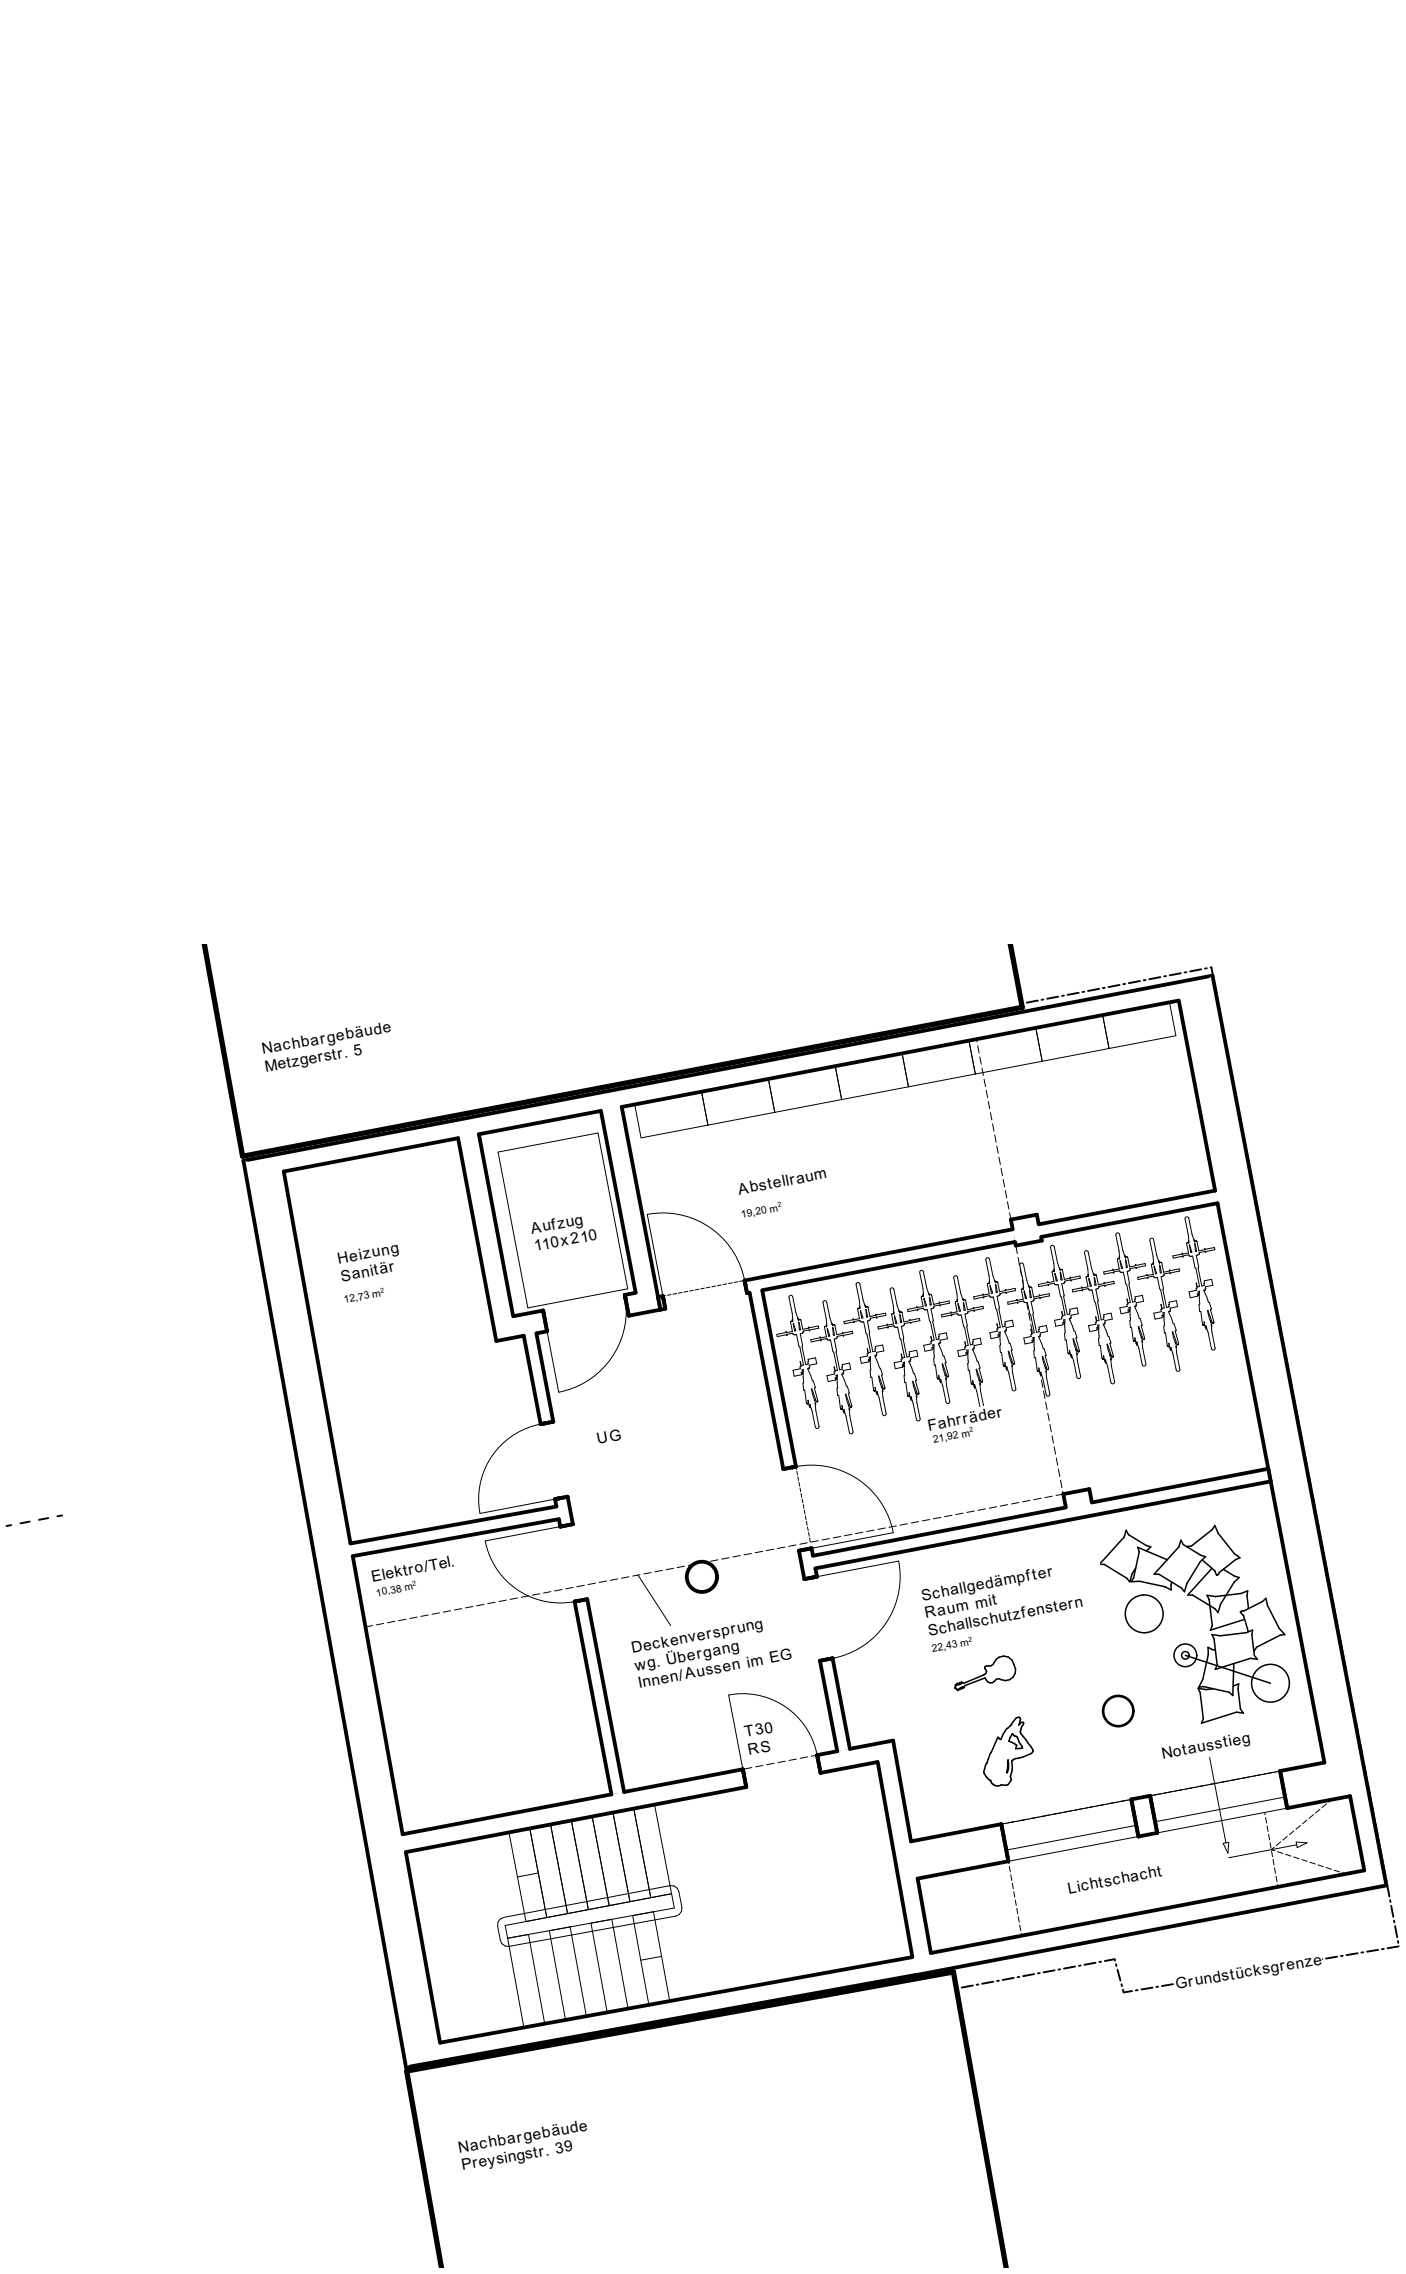

Grundriss Untergeschoss M 1/100

Call A-2 Wohnmodelle, Obergeschos-se	Raumgruppe	29/07/22	Blatt 1/3	1 - 100
	Alexander Fthenakis Planer*in Architektur	DIN A3 / 420×297		metso‘metso

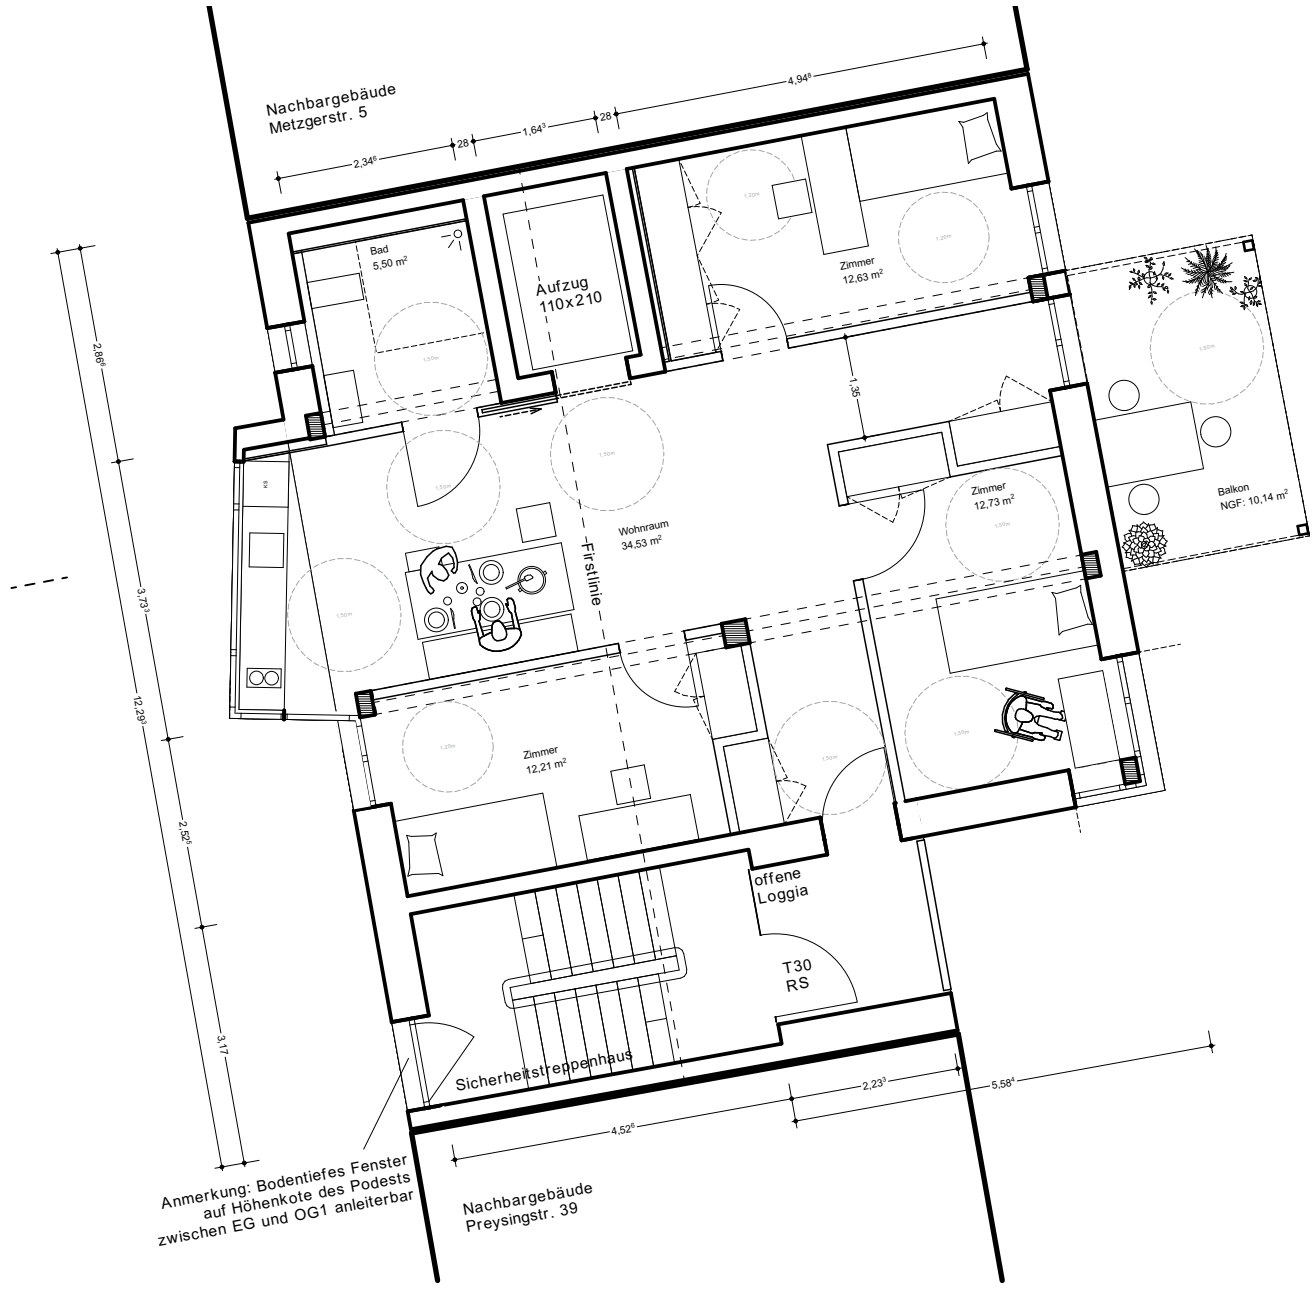

Grundriss Regelgeschoss M 1/100 - Variante 3-Zimmer-Wohnung

3 Einzelzimmer für 3 Bewohnis, beispielsweise als WG

Call A-2 Wohnmodelle, Obergeschos-se	Raumgruppe	29/07/22	Blatt 1/3	1 - 100	
	Alexander Fthenakis Planer*in Architektur	DIN A3 / 420×297		metso‘metso	

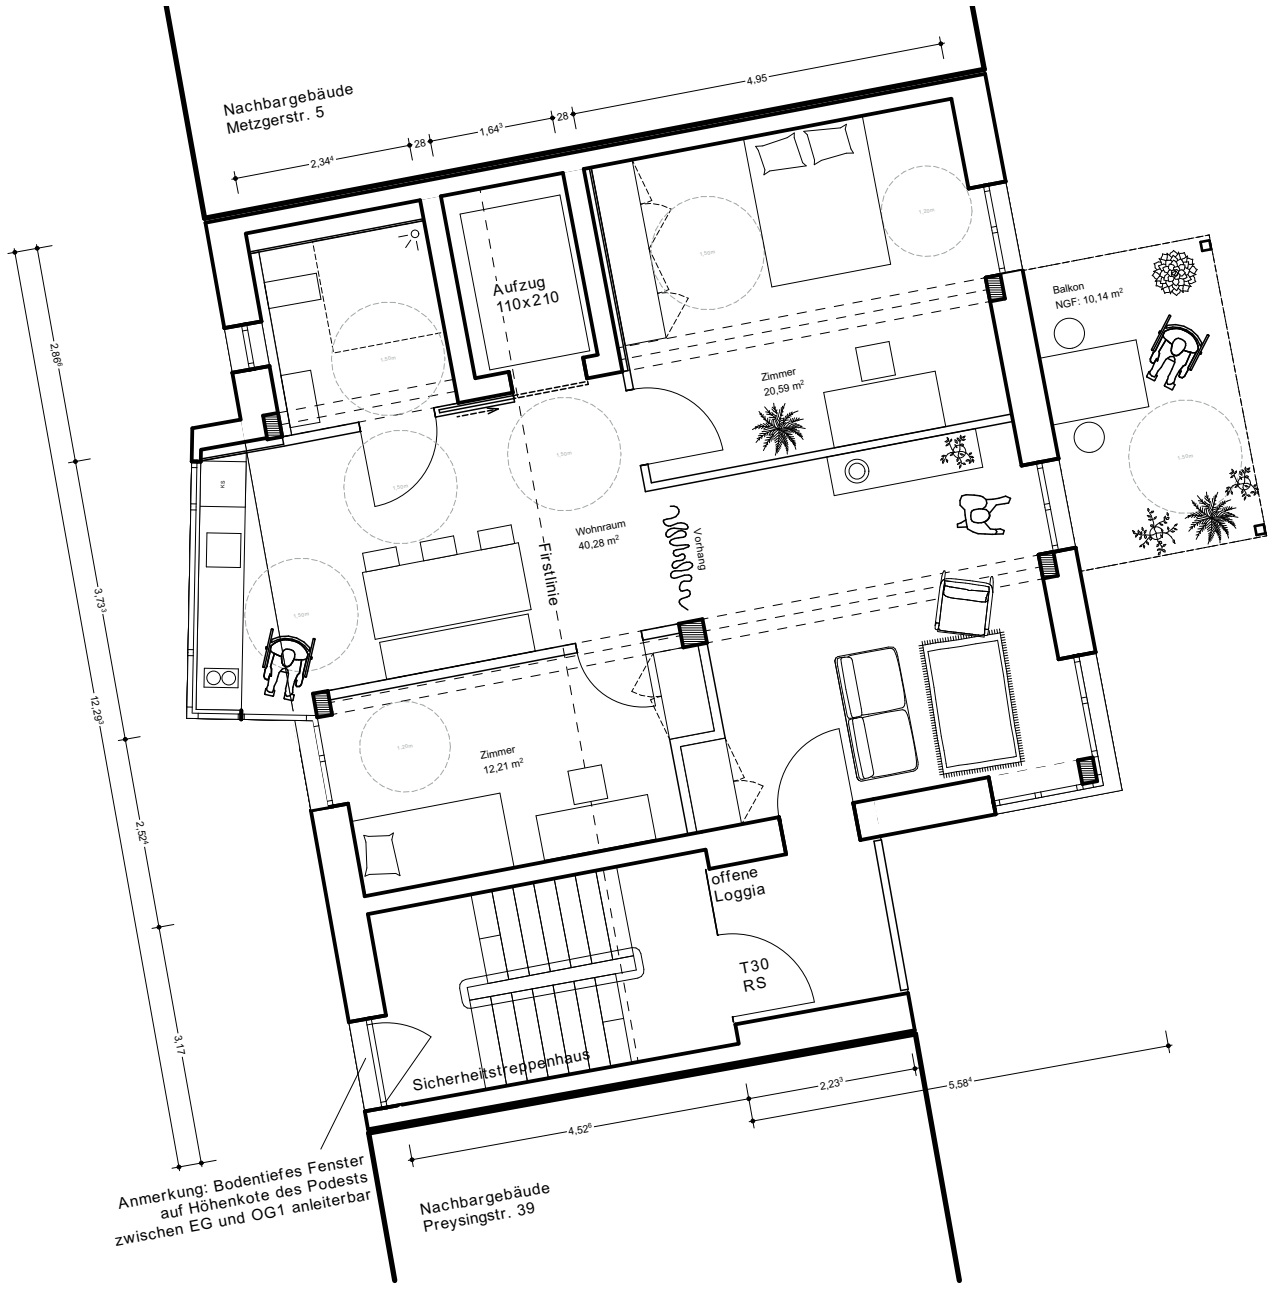

Grundriss Regelgeschoss M 1/100 - Variante 2-Zimmer-Wohnung

1 Doppelzimmer + 1 Einzelzimmer für 3 Bewohnis, beispielsweise als kleine Familie

Call A-2 Wohnmodelle, Obergeschos-se	Raumgruppe	29/07/22	Blatt 1/3	1 - 100
	Alexander Fthenakis Planer*in Architektur	DIN A3 / 420×297		metso‘metso

Call A-2

Wohnmodelle, Obergeschos-se

Raumgruppe

29/07/22 | Blatt 1/3 | 1 - 100

Alexander Fthenakis Planer*in Architektur

DIN A3 / 420×297

metso‘metso

Call A-2

Wohnmodelle, Obergeschos-se

Raumgruppe

29/07/22 | Blatt 1/3 | 1 - 100

Alexander Fthenakis Planer*in Architektur

DIN A3 / 420×297

metso‘metso

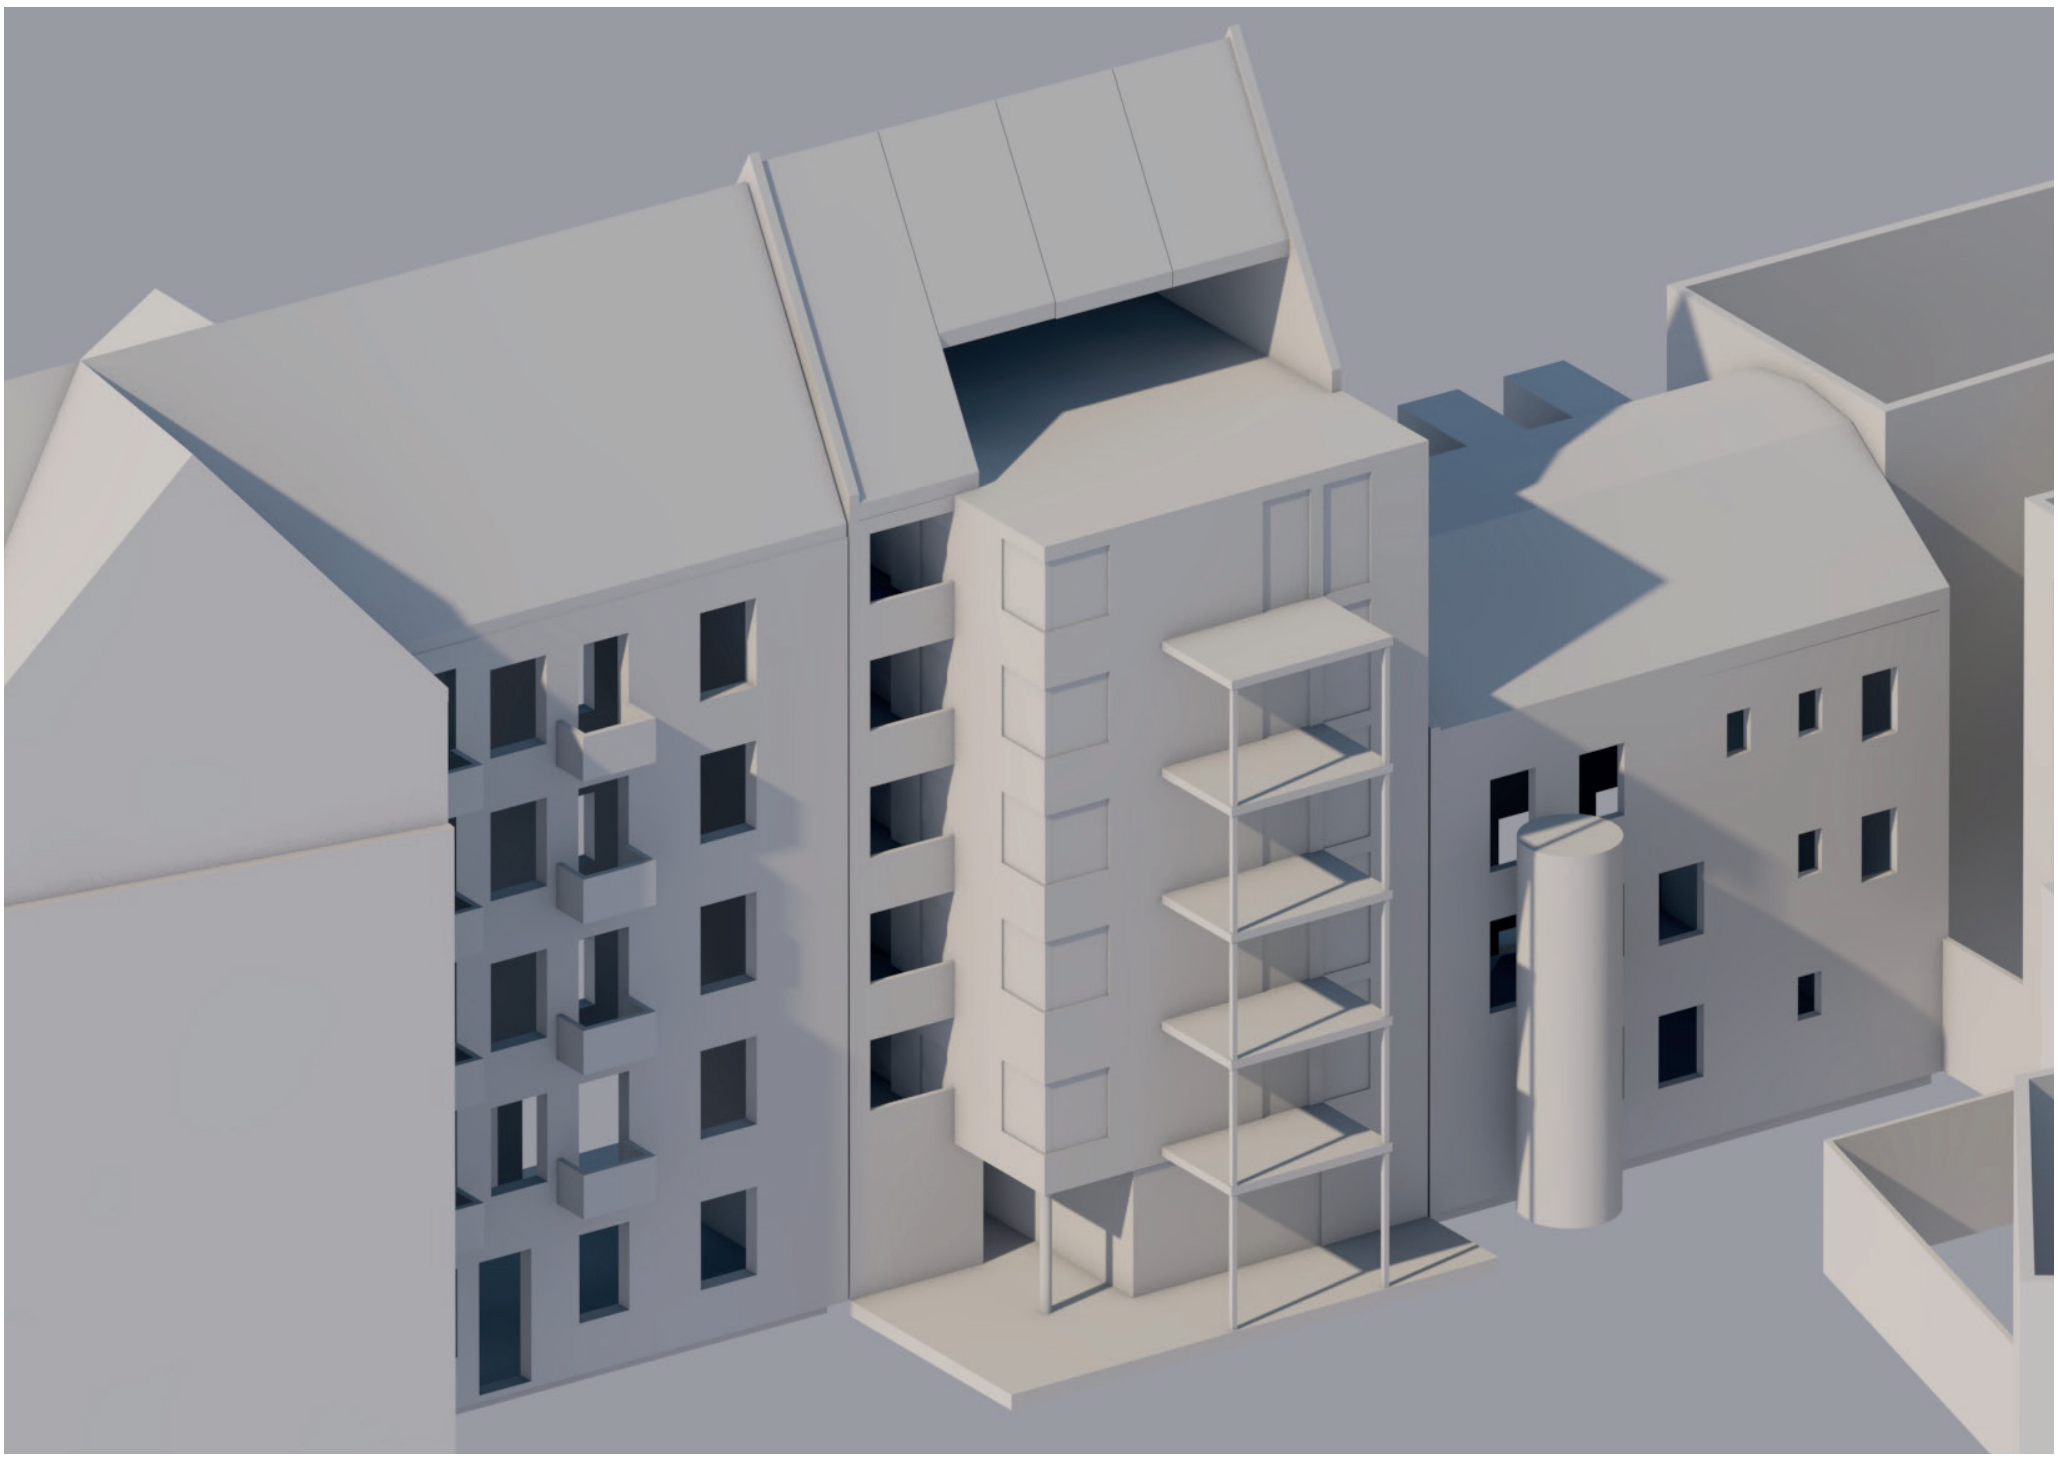

Call A-2

Wohnmodelle, Obergeschos-se

Raumgruppe

29/07/22 | Blatt 1/3 | 1 - 100

Alexander Fthenakis Planer*in Architektur

DIN A3 / 420×297

metso‘metso