




Grundriss 1. Obergeschoss, 1:100

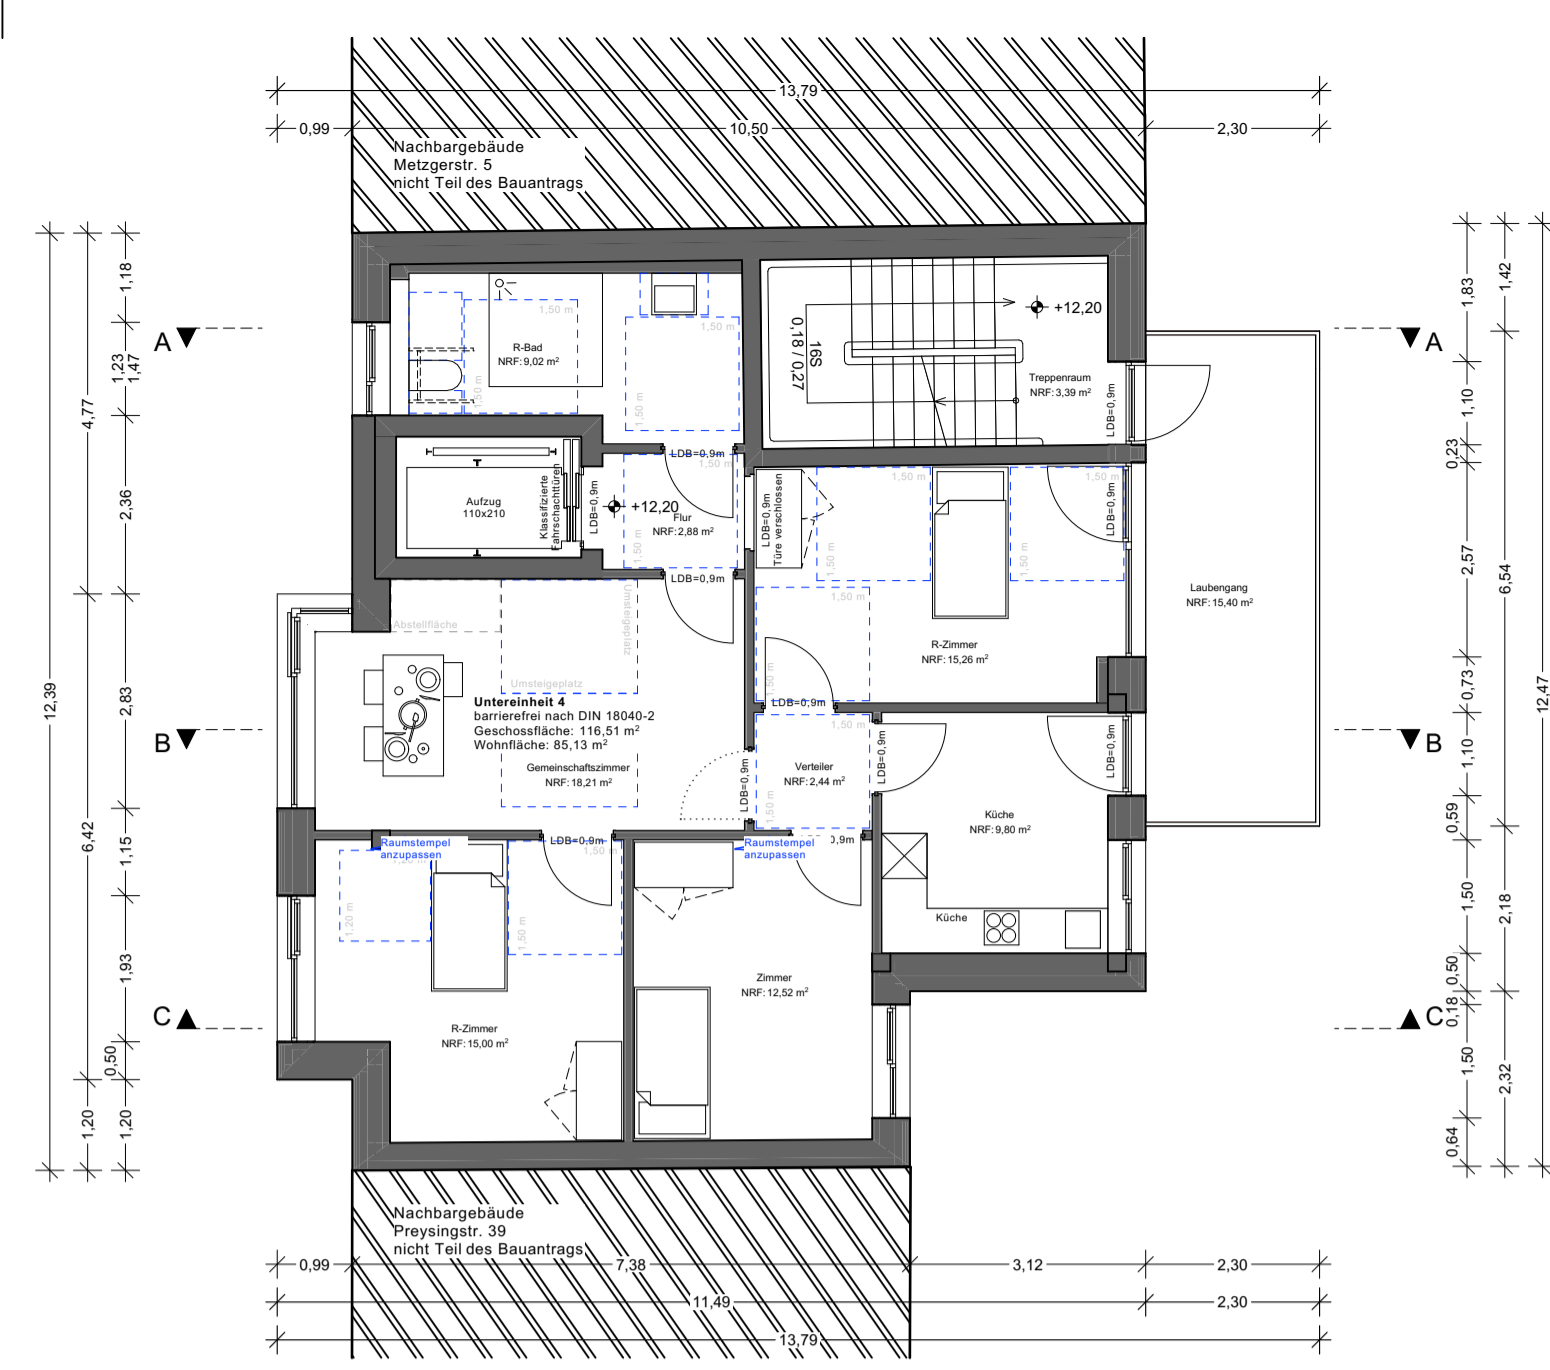


Grundriss 4. Obergeschoss, 1:100

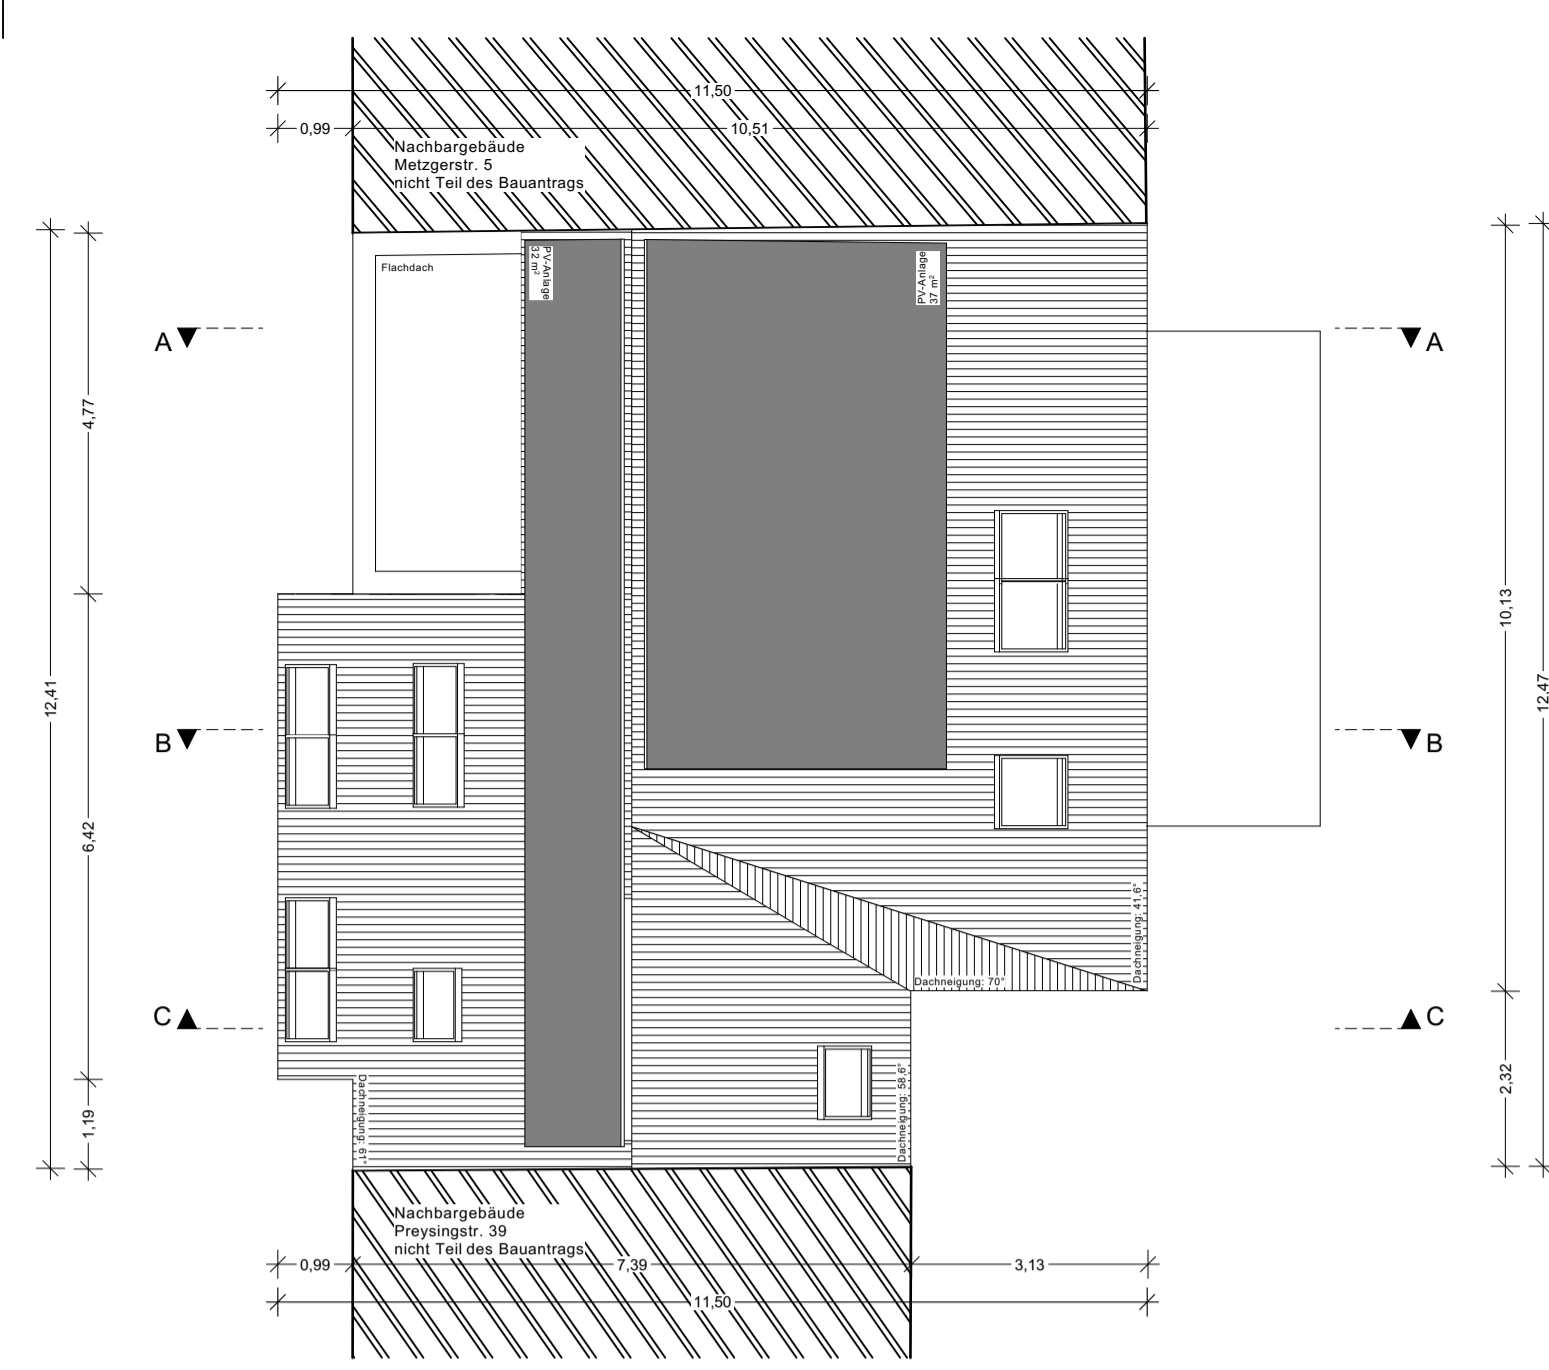


Dachaufsicht, 1:100

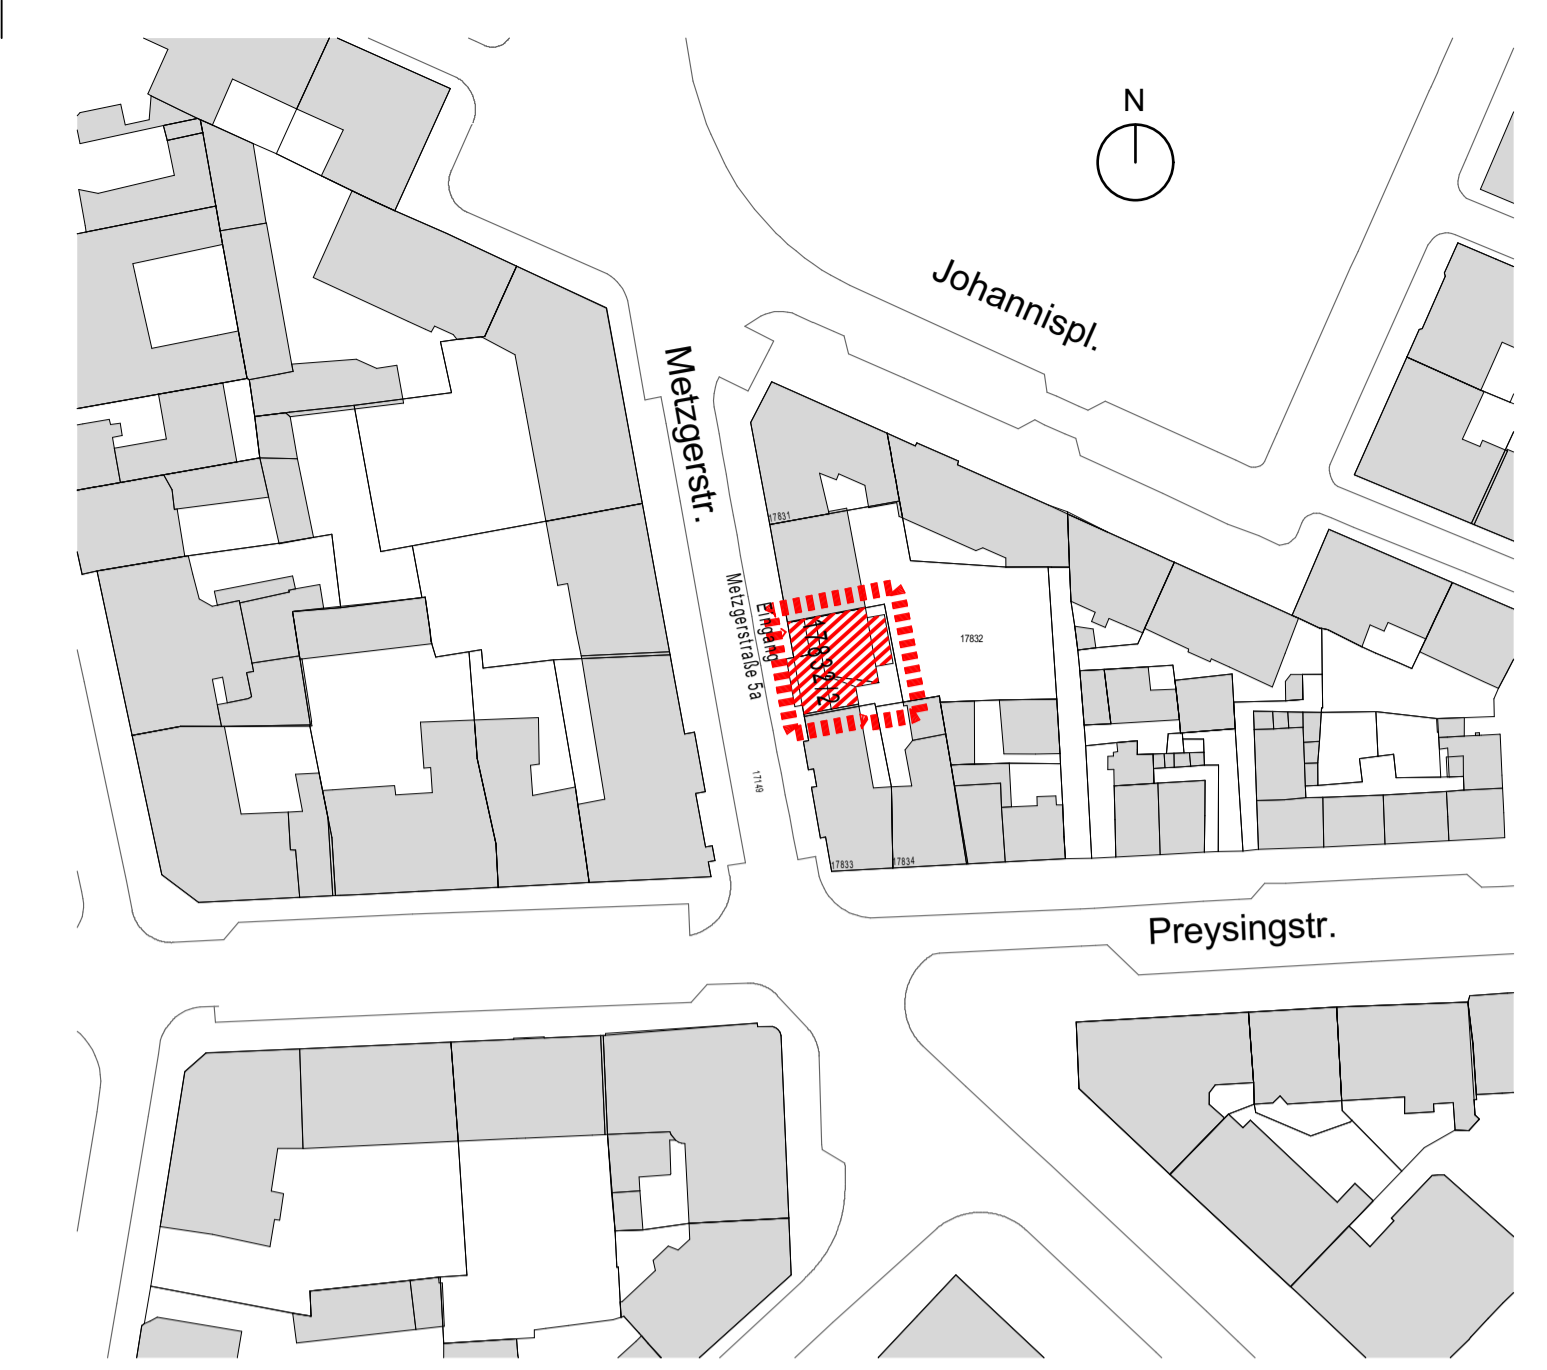


Lageplan, 1:1000

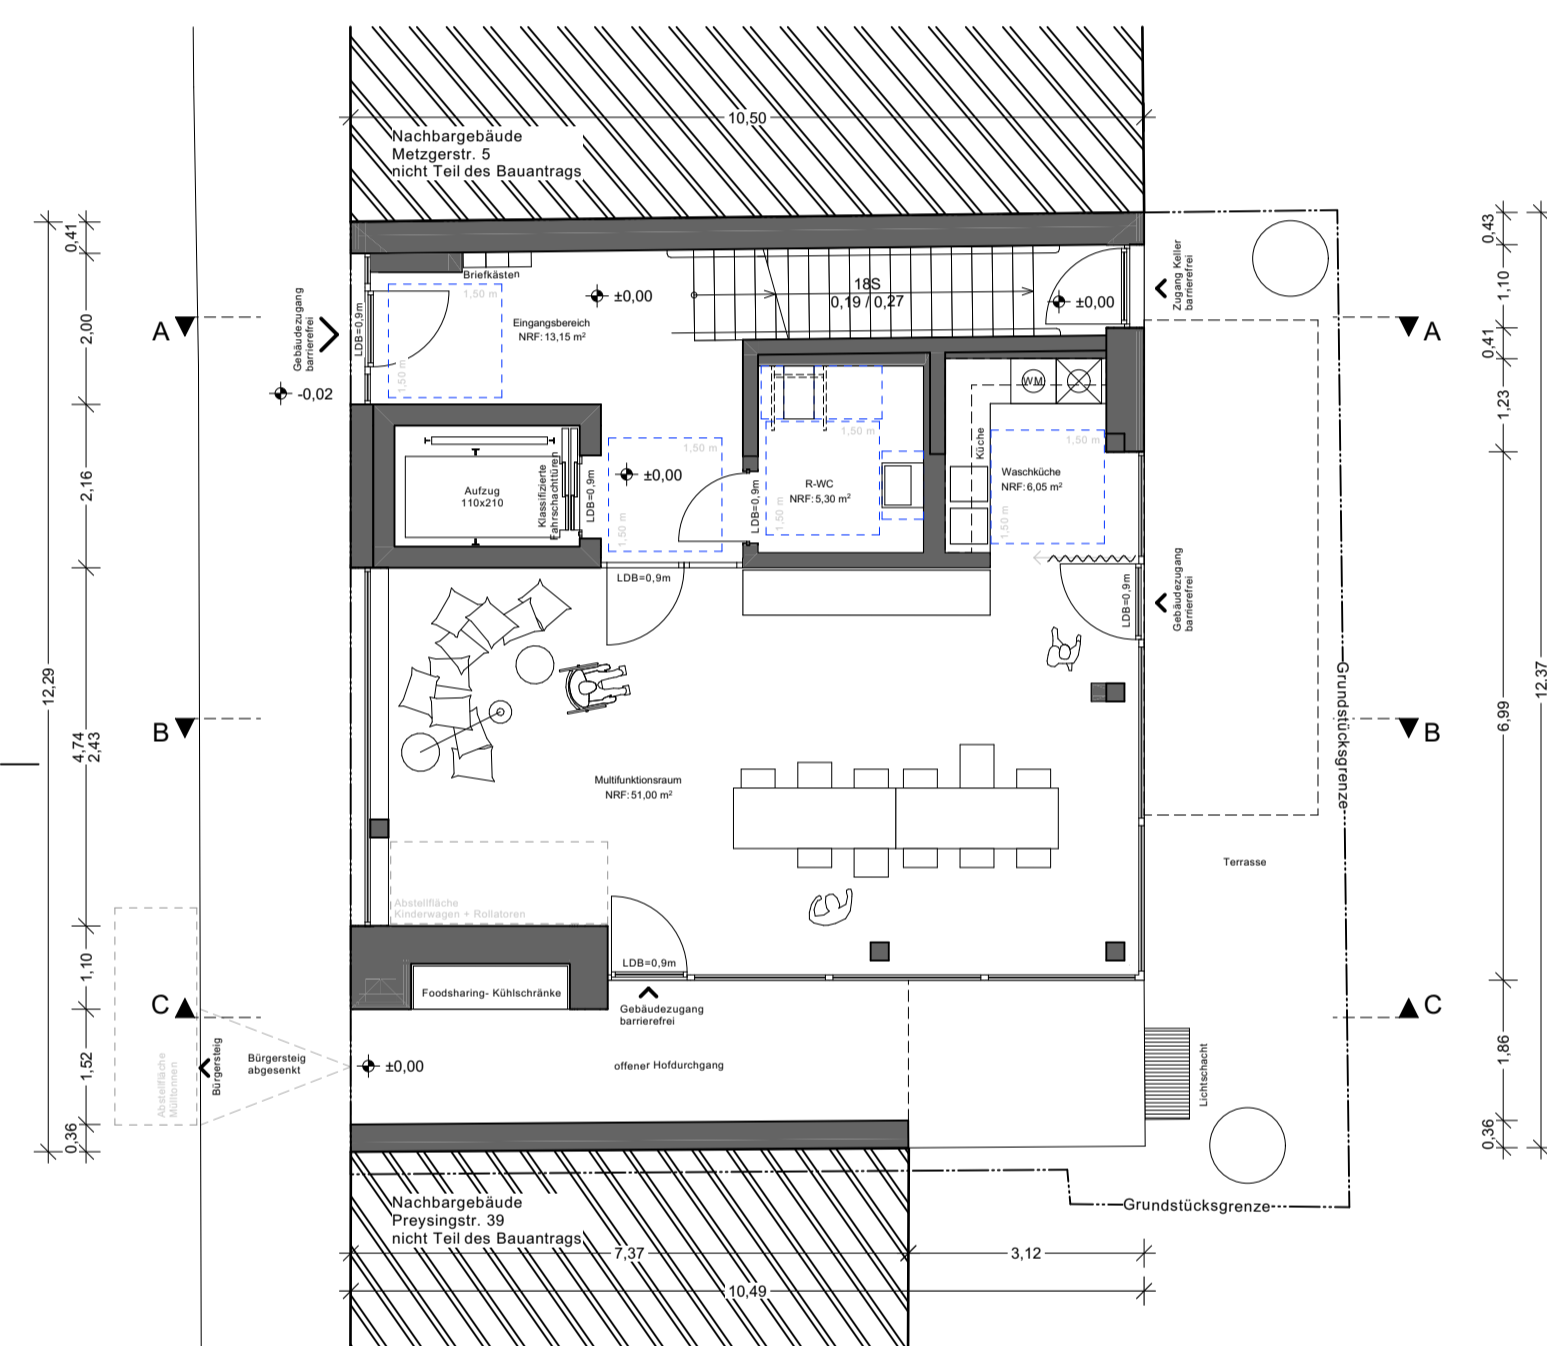


Grundriss Erdgeschoss, 1:100

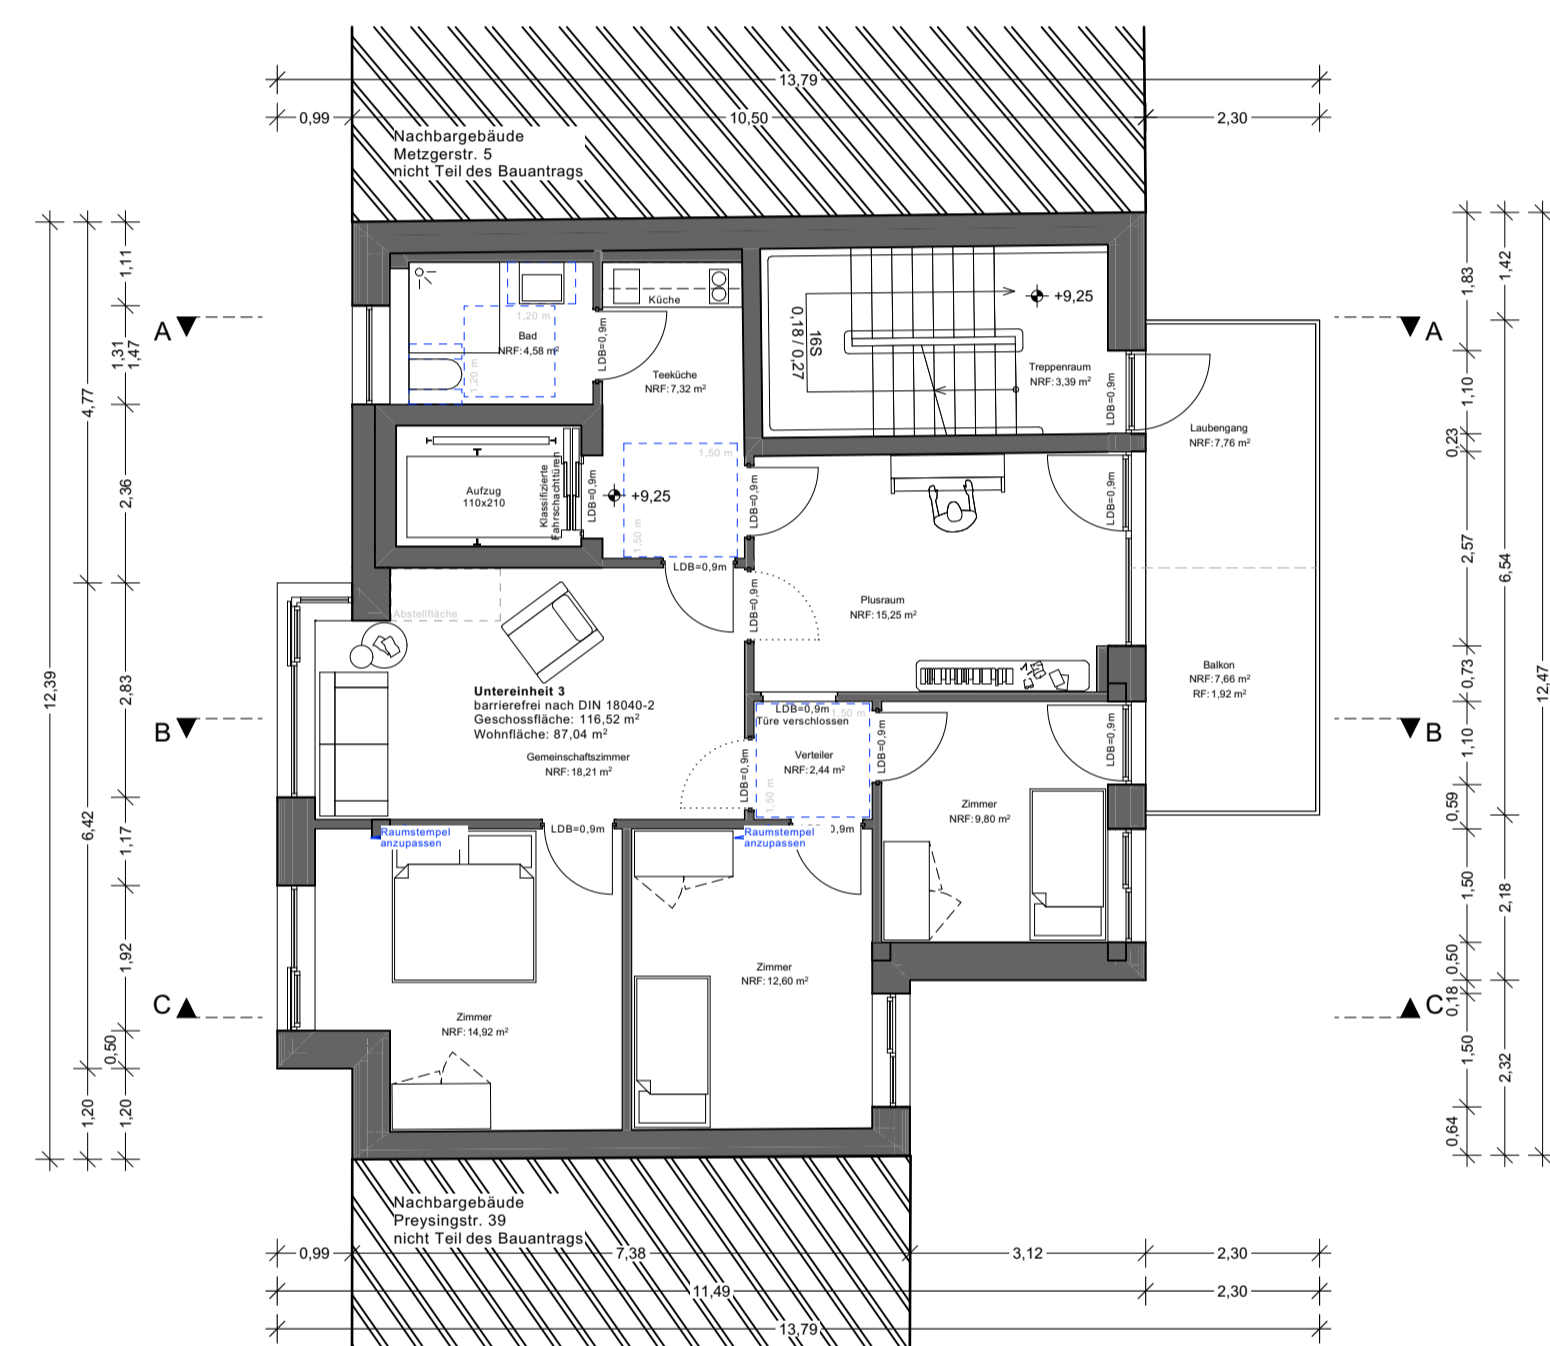


Grundriss 3. Obergeschoss, 1:100

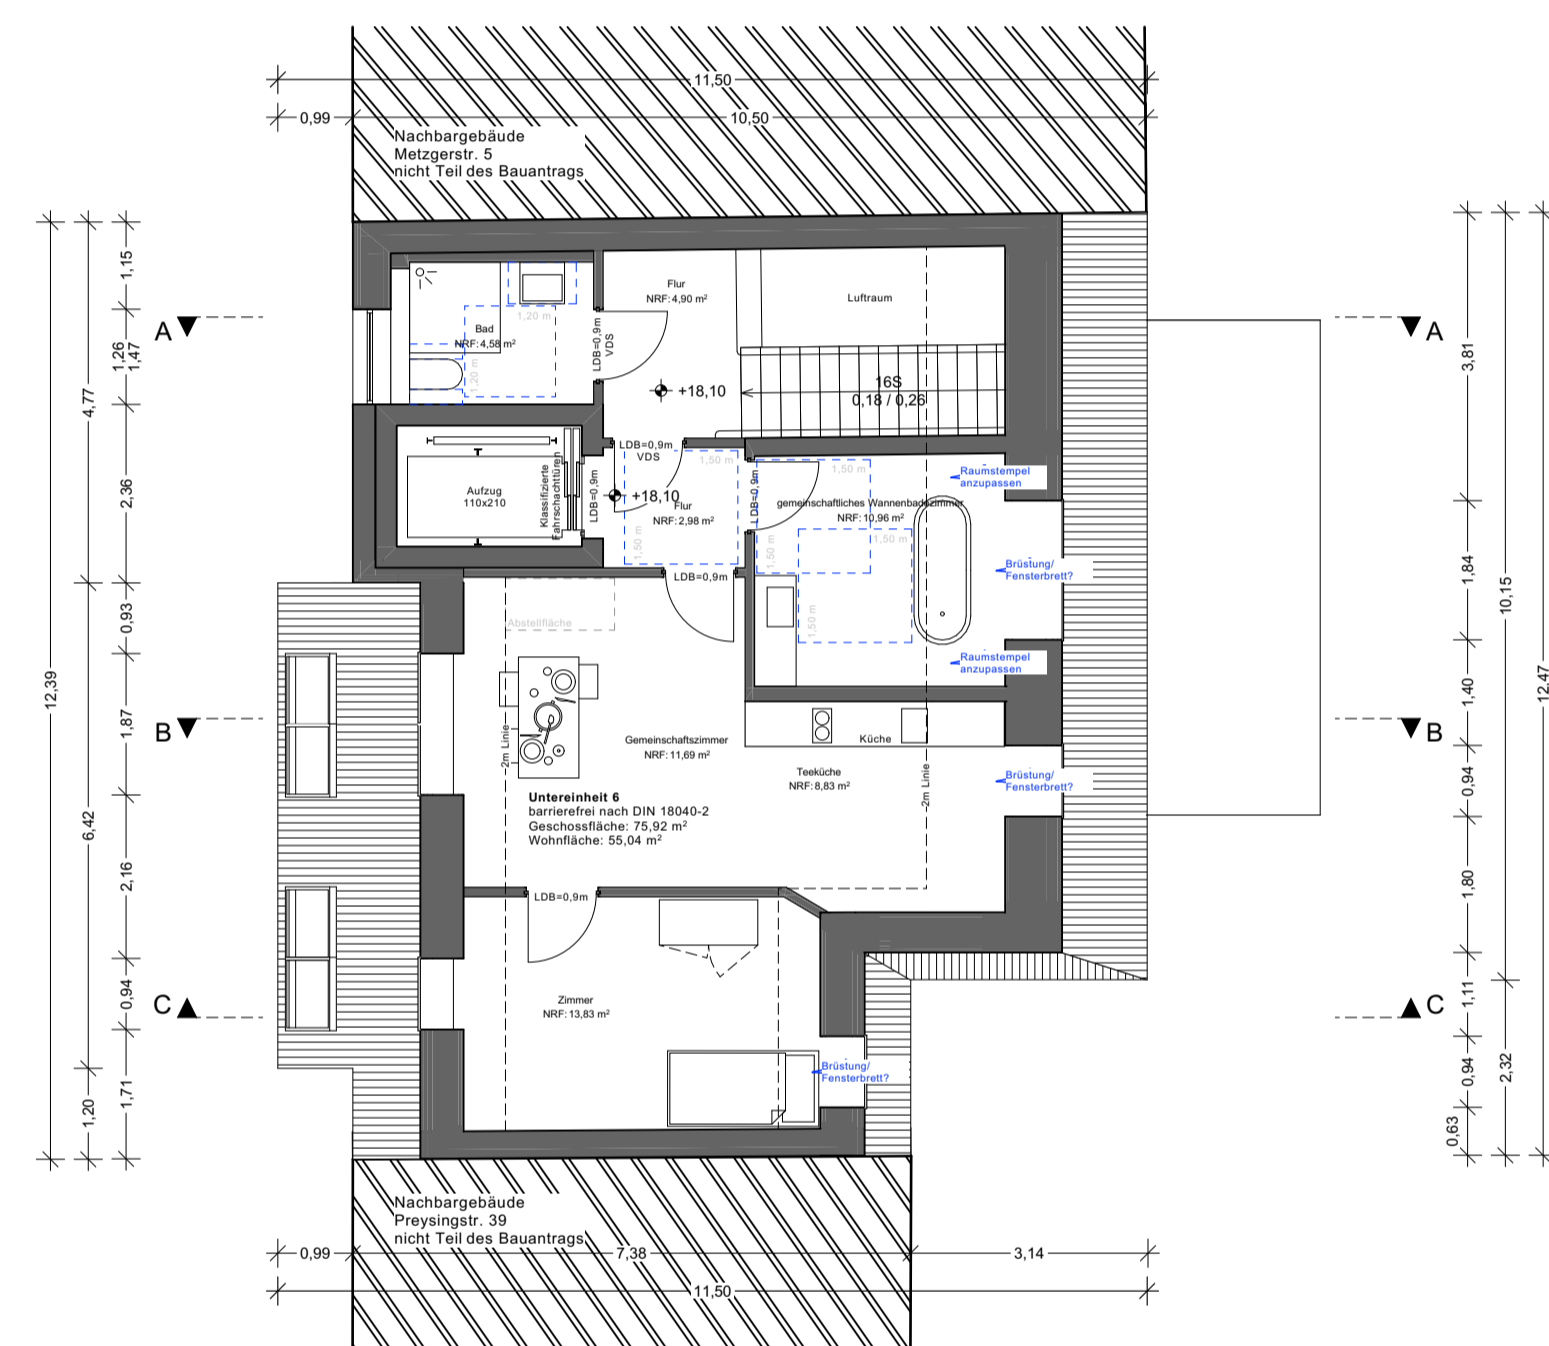


Grundriss Dachgeschoss, 1:100

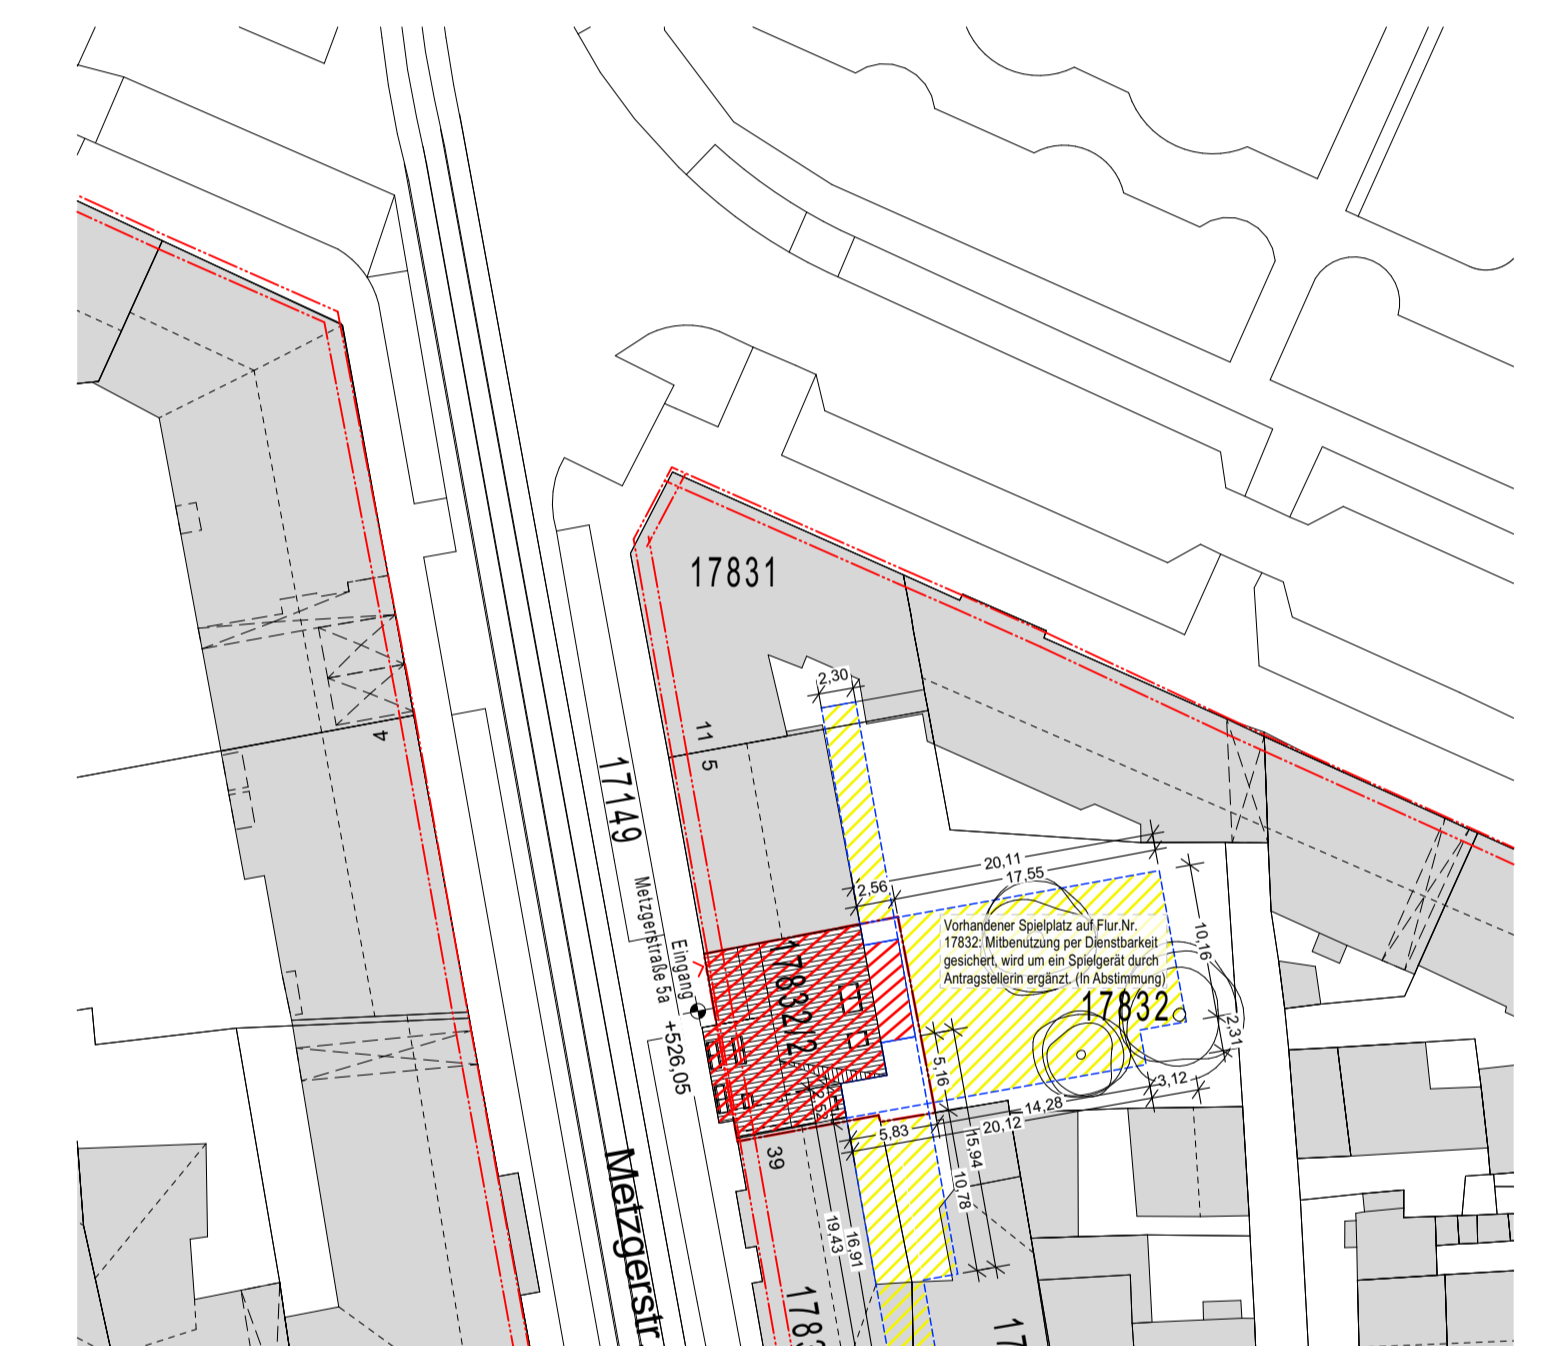


Abstandsflächenplan, 1:500

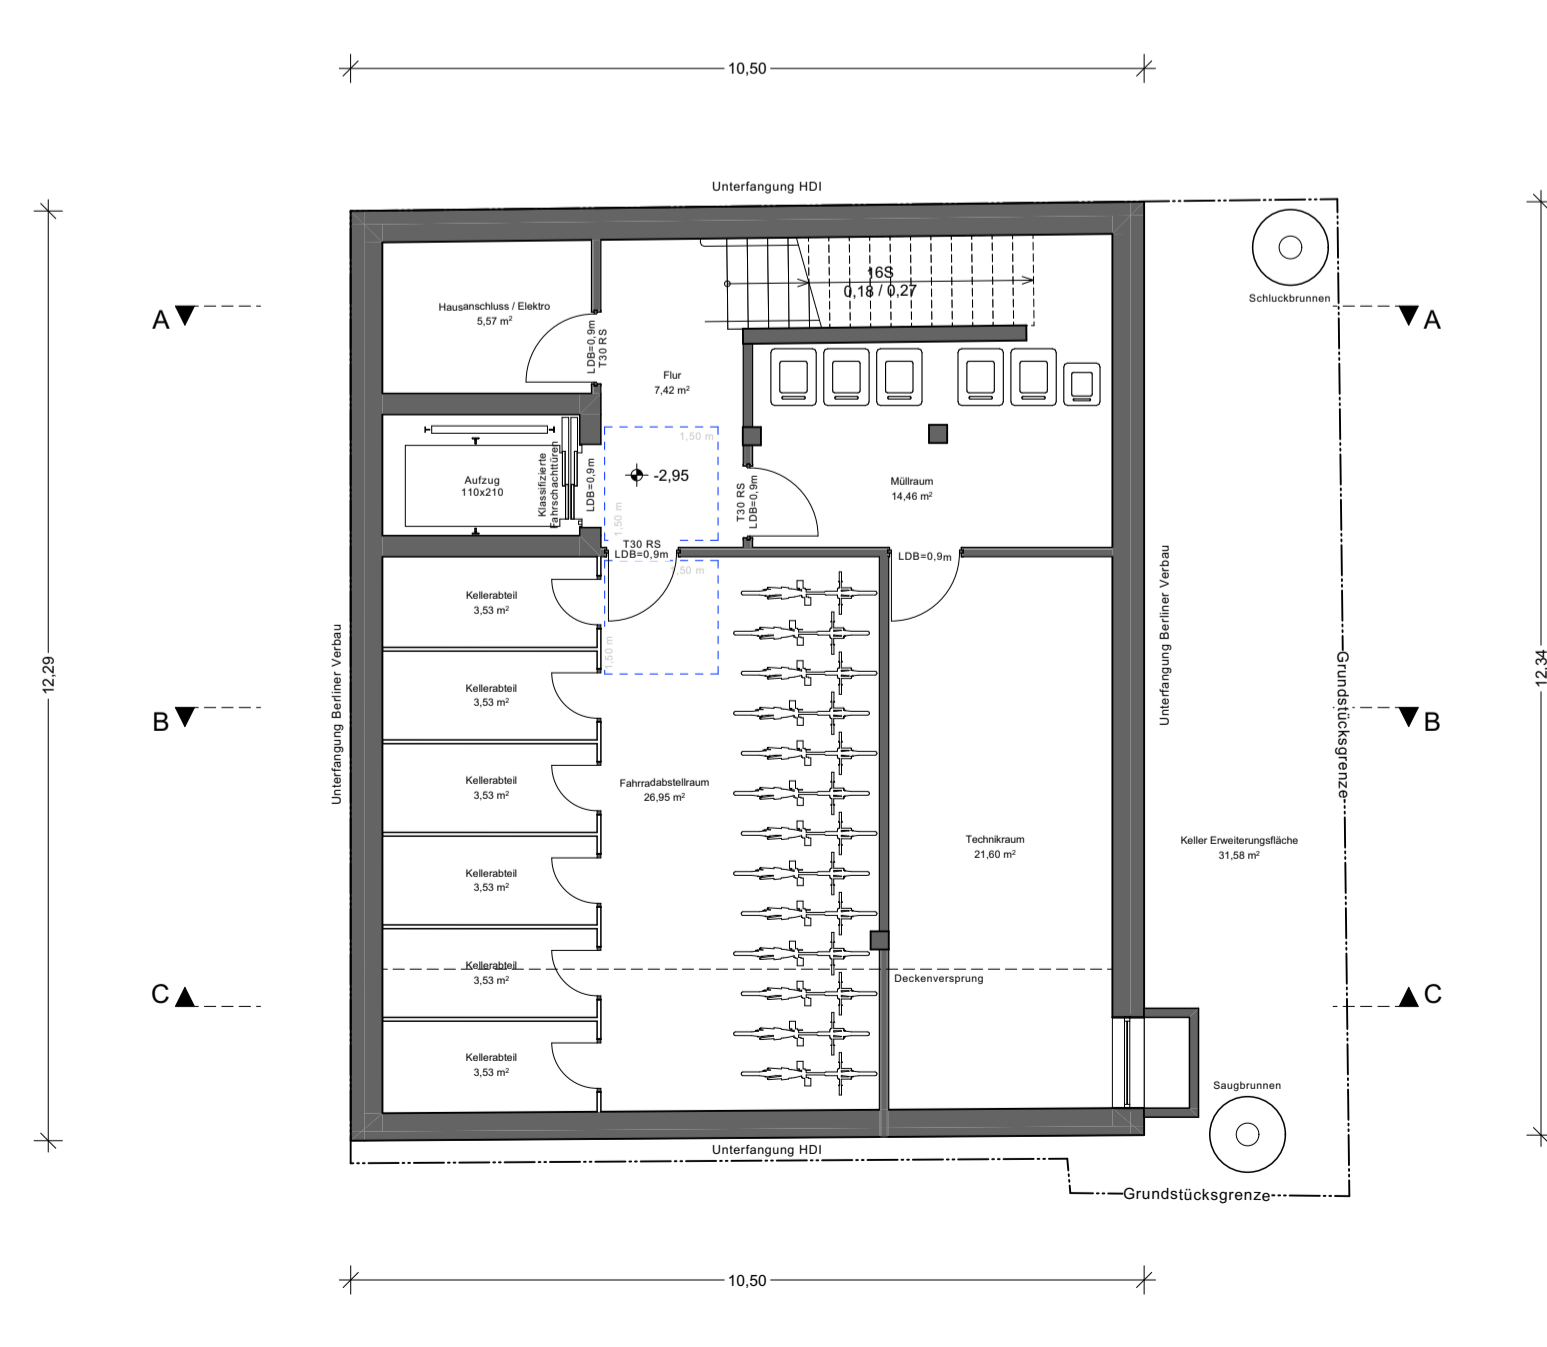


Grundriss Untergeschoss, 1:100

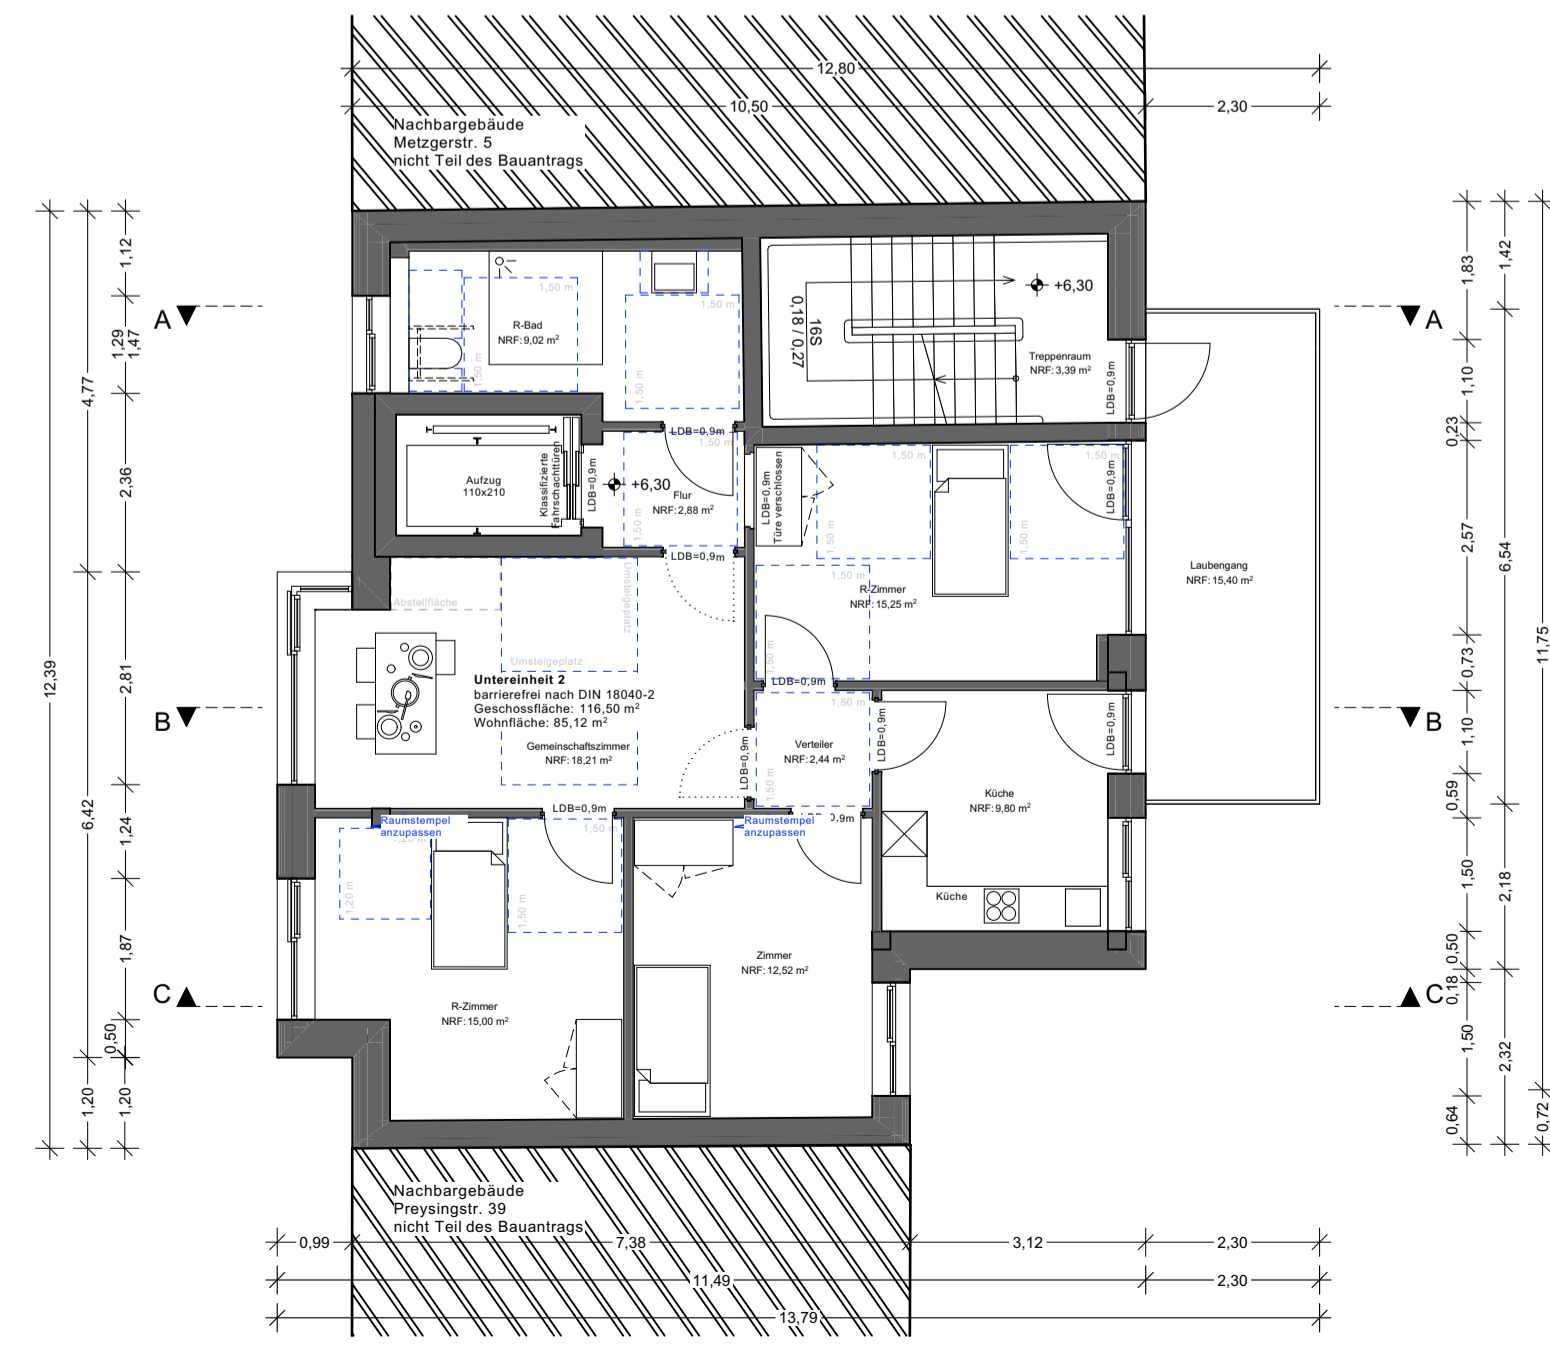

Grundriss 2. Obergeschoss, 1:100

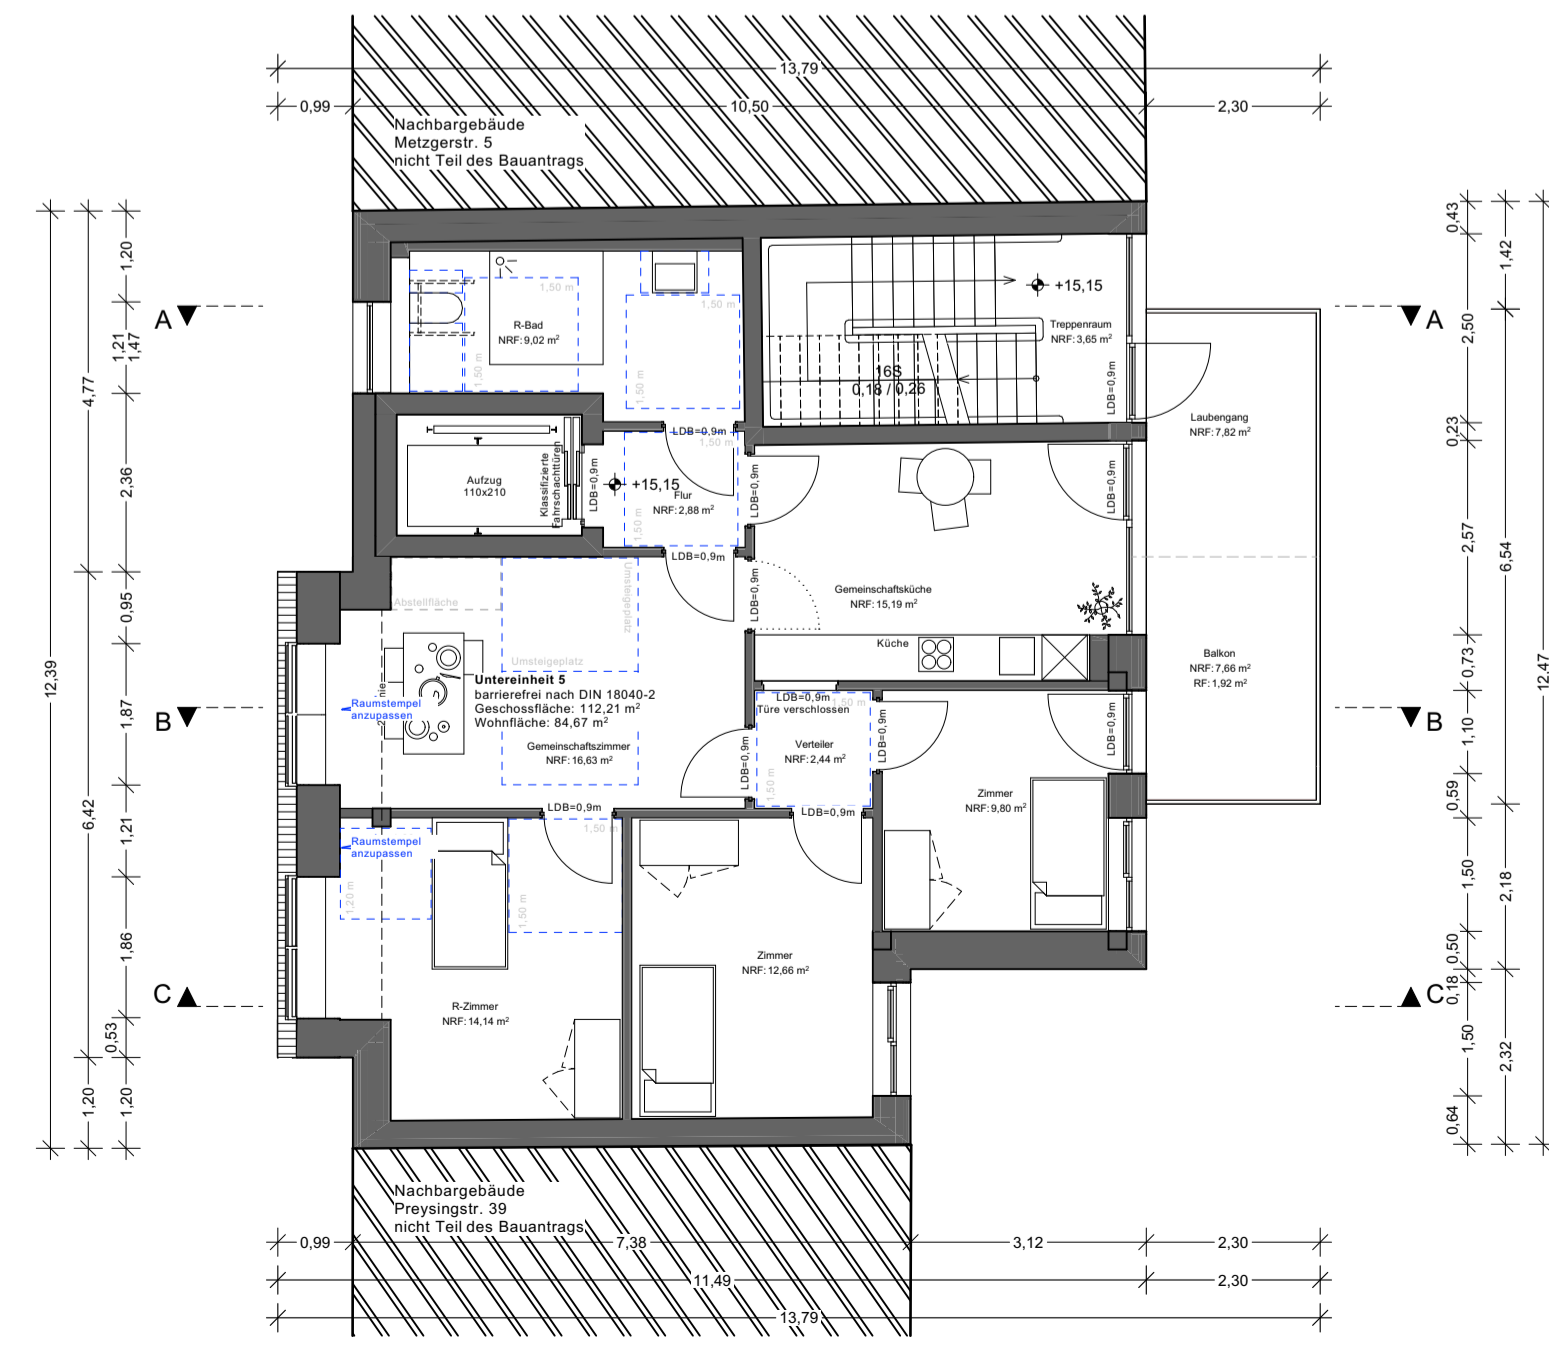

Grundriss 5. Obergeschoss, 1:100

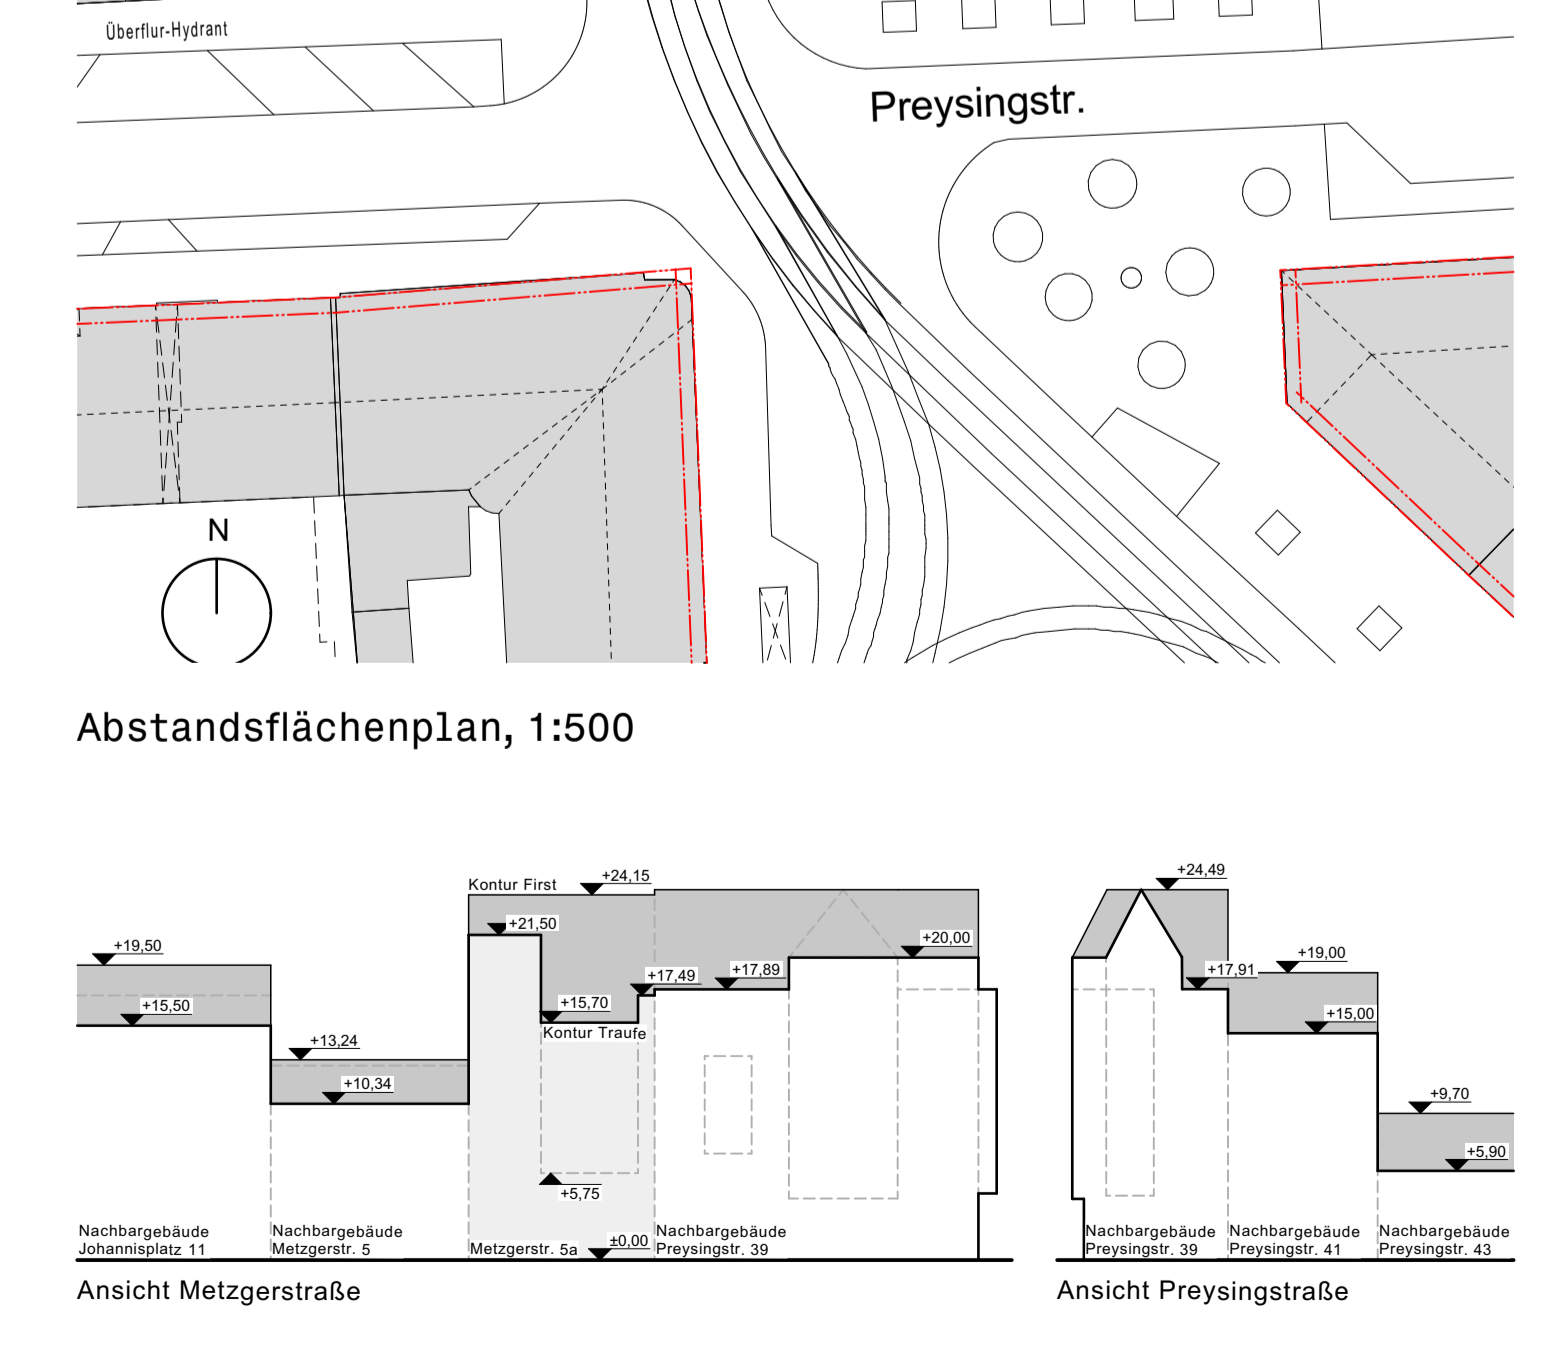

Höhenentwicklung, 1:500

Nachbar*innenbeteiligung

Flur-Nr.	Gemarkung	Eigentümer*in	Zustimmung	Unterschrift
17149	München, S. 9 (Haidhausen)	Landeshauptstadt München Denisstr. 2, 80335 München	<input type="checkbox"/> ja <input type="checkbox"/> nein	
17832	München, S. 9 (Haidhausen)	Münchner Gesellschaft für Städterneuerung mbH (MGS) Haager Str. 5, 81671 München	<input type="checkbox"/> ja <input type="checkbox"/> nein	
17833	München, S. 9 (Haidhausen)	Summer-Schindler, Wiltrud, Dr. Amselweg 15, 81735 München	<input type="checkbox"/> ja <input type="checkbox"/> nein	
17834	München, S. 9 (Haidhausen)	Brunner, Ralf Brunner-Baggi, Claudia Helga Preysingstr. 41, 81667 München	<input type="checkbox"/> ja <input type="checkbox"/> nein	
17831	München, S. 9 (Haidhausen)	WEG Johannsplatz 11, vertreten durch Landstorfer Immobilien OHG, Zweibrückenstr. 8, 80331 München	<input type="checkbox"/> ja <input type="checkbox"/> nein	

Entwurfsverfasser Julian Akankwata, Ferdinand Albrecht, Gesine Appel, Ibrahim Abdi Aziz, Jonas Becker, Georg Brechensbauer, David Briels, Laura Brixel, Claudia Cholewa, Barbara Dominguez Schmidt, Duc Thinh Du, Benni Eder, Rolf Enzei, Jonas Faber, Elisabeth Feith, Samuel Flach, Eva-Maria Fladerer, Alexander Fthenakis, Lorenz Geier, Oskar Alberto Görg, Juliane Greb, Maximilian Hartinger, Jana Hartmann, Franziska Heidecker, Maximilian Benedict Heidecker, Marius Helten, Philip Hierse, Alois Holzmeier, Octaviane Hornstein, Tim Kaiser, Theresa Krenn, Robin Kuppler, Kristin Lazarova, Steffen Lemmerzahl, Felix Lüdicke, Björn Martenson, Anna Metzker, Michael Meyer, Paco Motzer, André Müller, Weile Müller, Sonja Mutterer, Matthias Johann Nowak, Julian Numburger, Michael Penzkofer, Katrin Julia Plescher, Katharina Pöschel, Liang Qiao, Florian Runge, Johannes Sack, Sven Schäfer, Günter Schalk, Ina-Maria Schmidbauer, Oliver Schuh, Johann Simons, Benjamin Softic, Felix Steinhoff, François Steul, Miriam Stümpfl, Erika Sturm, Ramona Thomas, Agatha Turinawe, Alexander Wagner, Yanik Wagner, Michael Wenzel, Leonard Wertgen, Katarina Zatkova

metso'metso . Fertigung

Bauvorhaben Neubau eines inklusiven Gemeinschaftswohnhauses als Großcluster mit semi-öffentlichem Erdgeschoss
Metzgerstraße 5a, 81667 München
Gemarkung Haidhausen, Flurstück 17832/2

Bauherrin / Antragstellerin KOOPERATIVE GROSSSTADT eG
Friedenstraße 25, 81671 München
Tel.: +49 89 67806 500
E-Mail: kontakt@koogro.de

vertreten durch Christian Hadaller und Markus Sowa

Bauvorlageberechtigte Architekten / Entwurfsverfasser im Sinne des Bauantrages ARGE metso'metso asphalt kollektiv & Fthenakis Studio für Architektur
vertreten durch Alexander Fthenakis Dipl.-Ing. Univ. Architekt BDA
Reitmorstraße 9, 80538 München
Tel.: +49 89 370 378 98
E-Mail: fthenakis@fth.studio

Planungsphase Genehmigungsplanung **Bauantrag**

Plantitel/Wr. Lageplan, 1:1000
Abstandsflächenplan, 1:500
Höhenentwicklung, 1:500
Grundrisse, 1:100 **MM-04.001**

Behörden

Legende

- Umgriff des Bauantrags
- Grundfläche Neubau
- nicht Teil des Bauantrags
- Abstandsflächenübernahme

Die Pläne können maßliche Abweichungen von den tatsächlichen Maßen aufweisen.

± 0,00m =	Nordpfeil	Maßstab	Format	Gez.	Gepr.	Datum
+526,05m ü.NN		1:100	1260/594	FS	AF	22/12/2022