


DIALEKTIK DES RAUMS: FLEXIBLE MEMBRAN


PERMANENTE TRENNUNG

OFFEN
ZUGÄNGLICH
LAUT
IMPULSIV
....

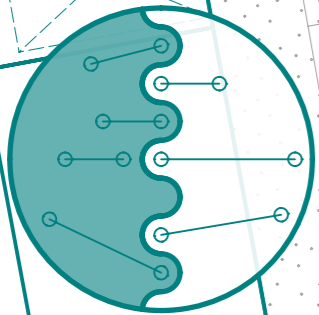

PRIVAT
INTIM
RUHIG
ZURÜCKGEZOGEN
.....

DIFFUSE VERMISCHUNG


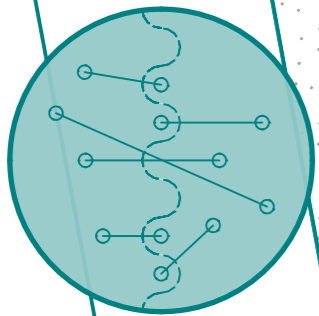


ZIEL: FLEXIBLE STEUERUNG



JE NACH NOTWENDIGKEIT
DER JEWEILIGEN [ZEITLICH
BEGRENZTEN] NUTZUNG
ANPASSBARKEIT UND
STEUERUNG VON WÄRME,
SCHALLSCHUTZ, EINSEHBAR-
KEIT USW. ÜBER DIE MEMBRAN

Metzgerstraße

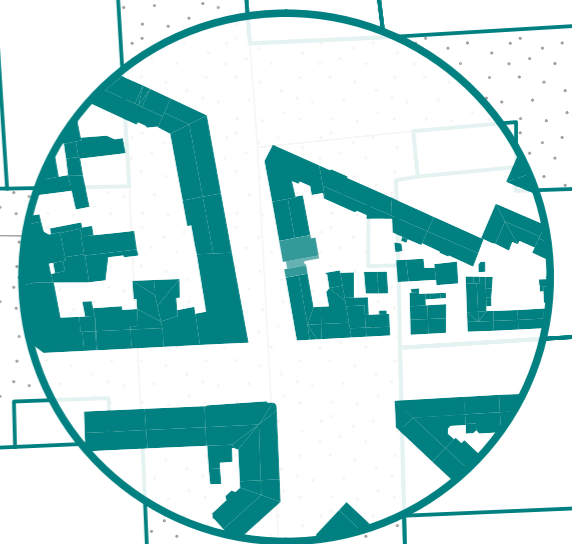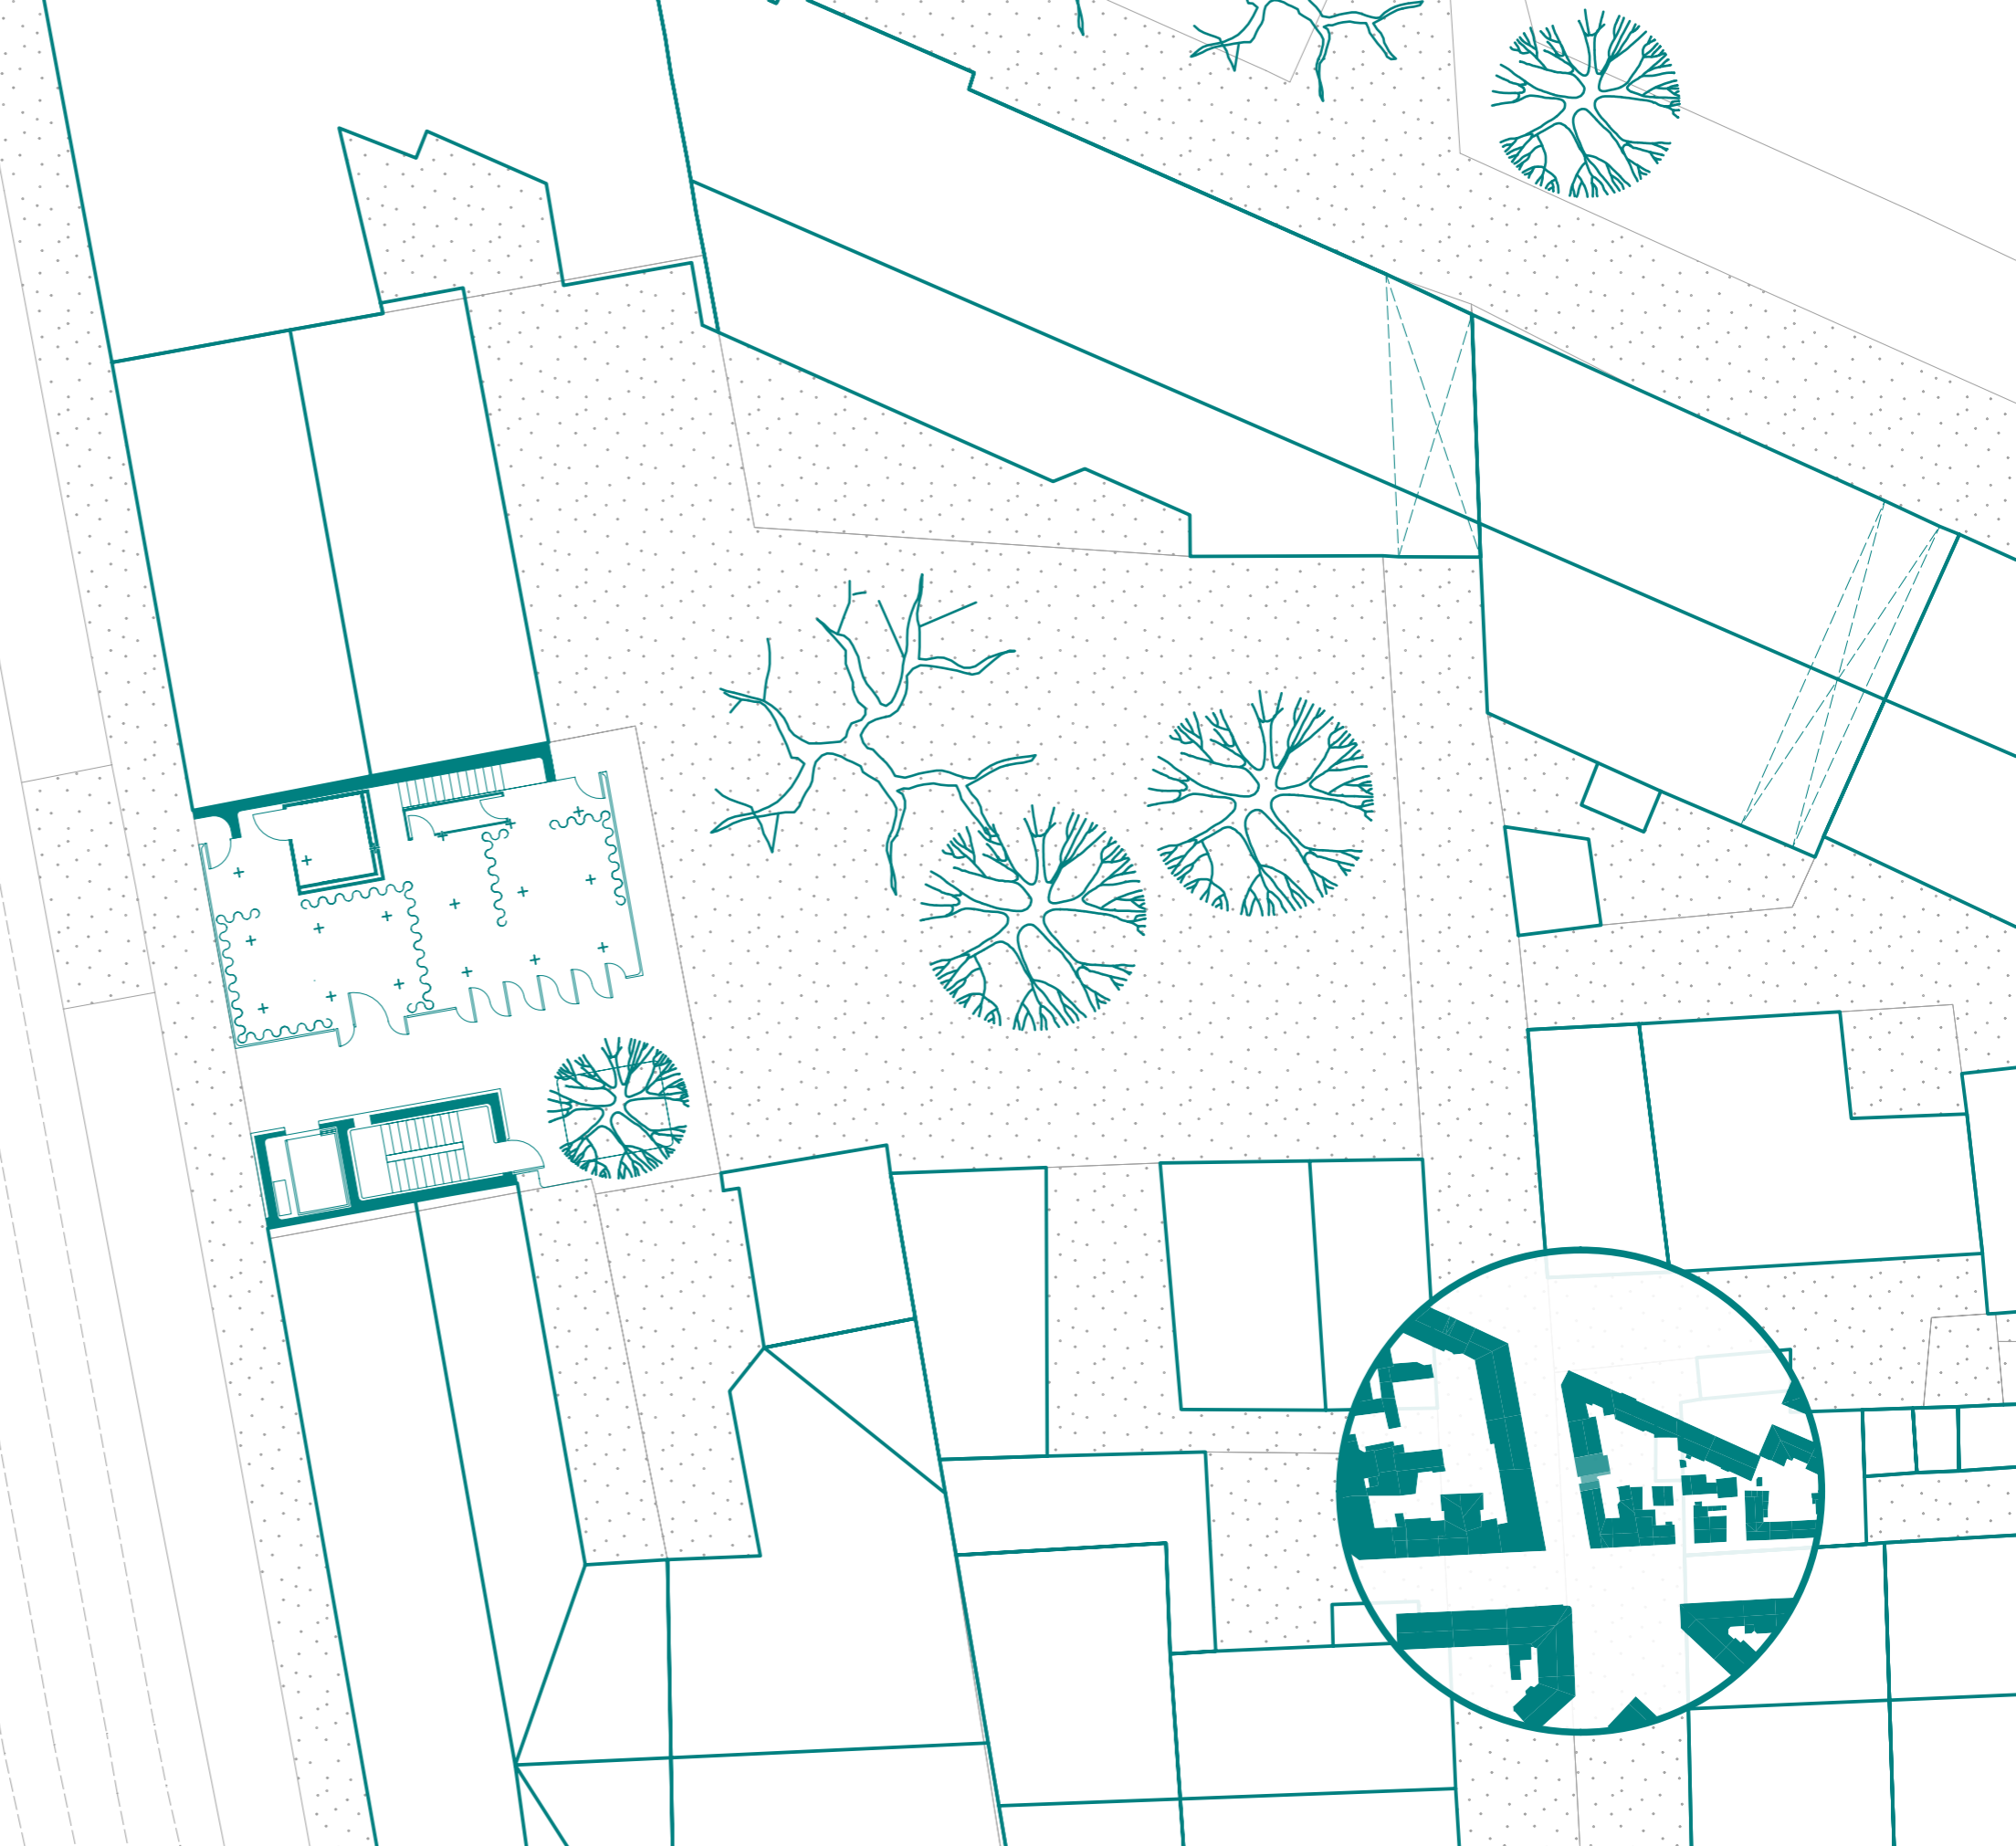

Call A-1
Erdgeschoss,
Freiraum,
Stadttraum

Dialektik des Raums: Flexible Membran

Matthäus Johann Nowak Planer*in Architektur

13/06/22




Blatt 1/2

1 - 200



DIN A3 / 420x297

metso' metso

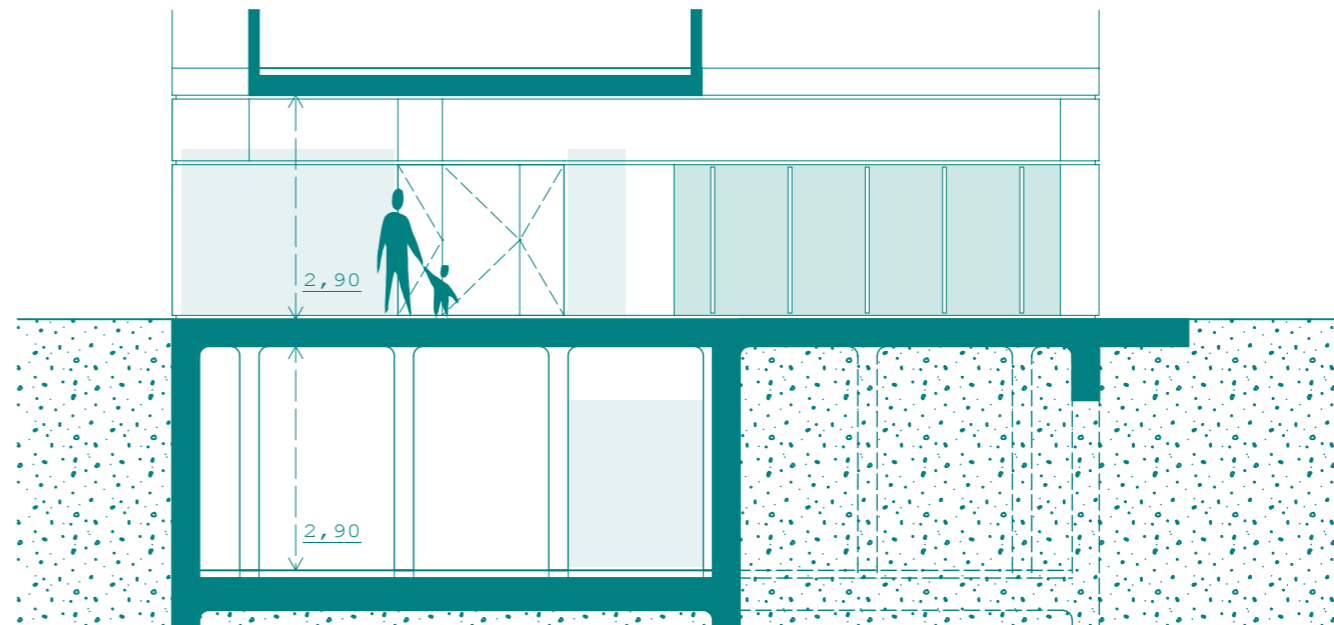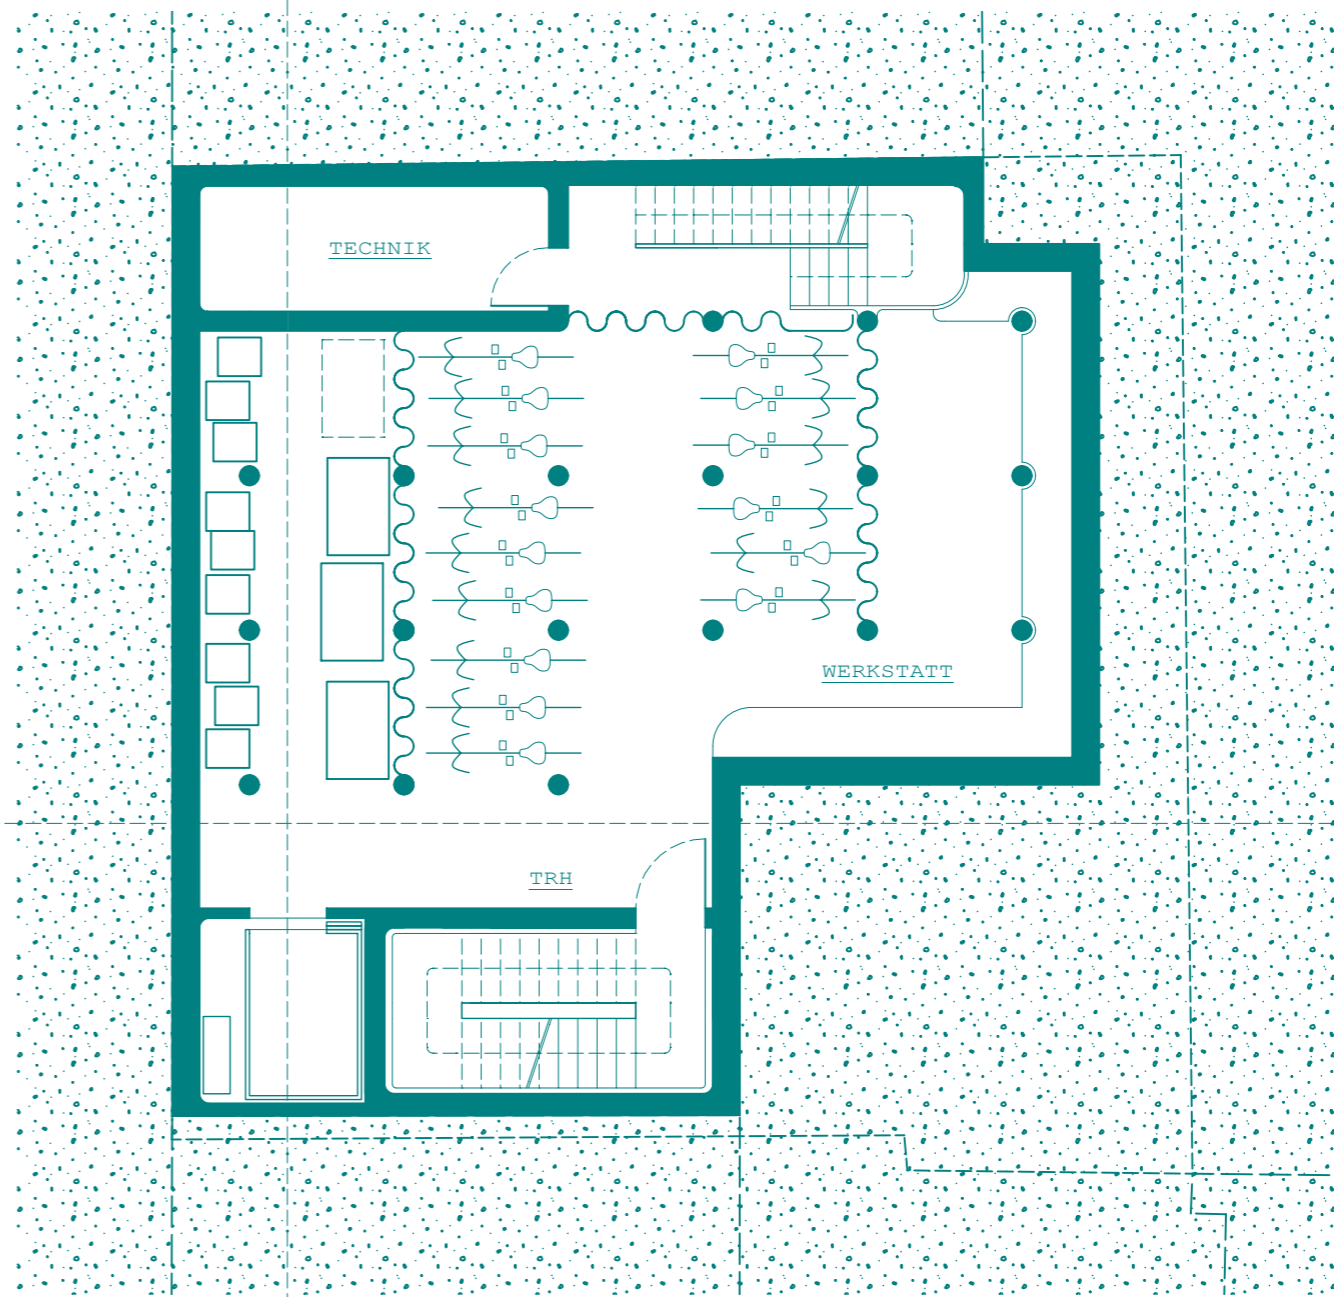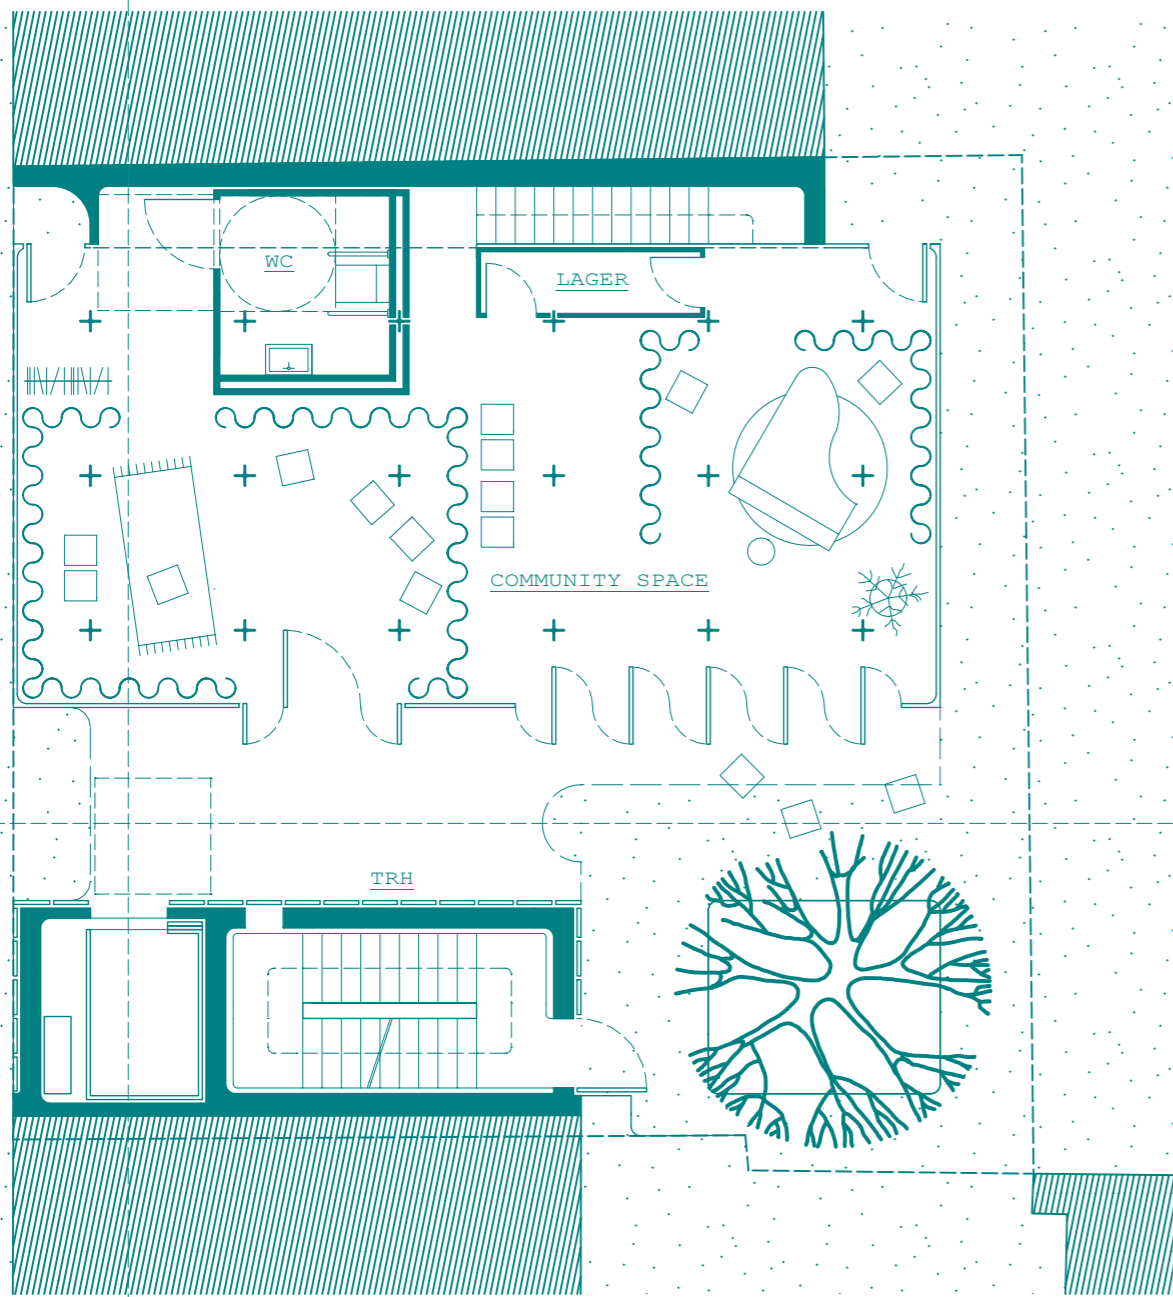

Call A-1
Erdgeschoss,
Freiraum,
Stadtraum

Dialektik des Raums: Flexible Membran

Matthäus Johann Nowak Planer*in Architektur

13/06/22

Blatt 2/2

1 - 100



DIN A3 / 420x297

metso'*metso*