

## Variante Belétage OG1

Treppenhaus EG Variante Manchester / Grundriss EG


04.08.22



## Variante Belétage OG1

Treppenhaus EG Variante Manchester / Grundriss Obergeschoss


04.08.22

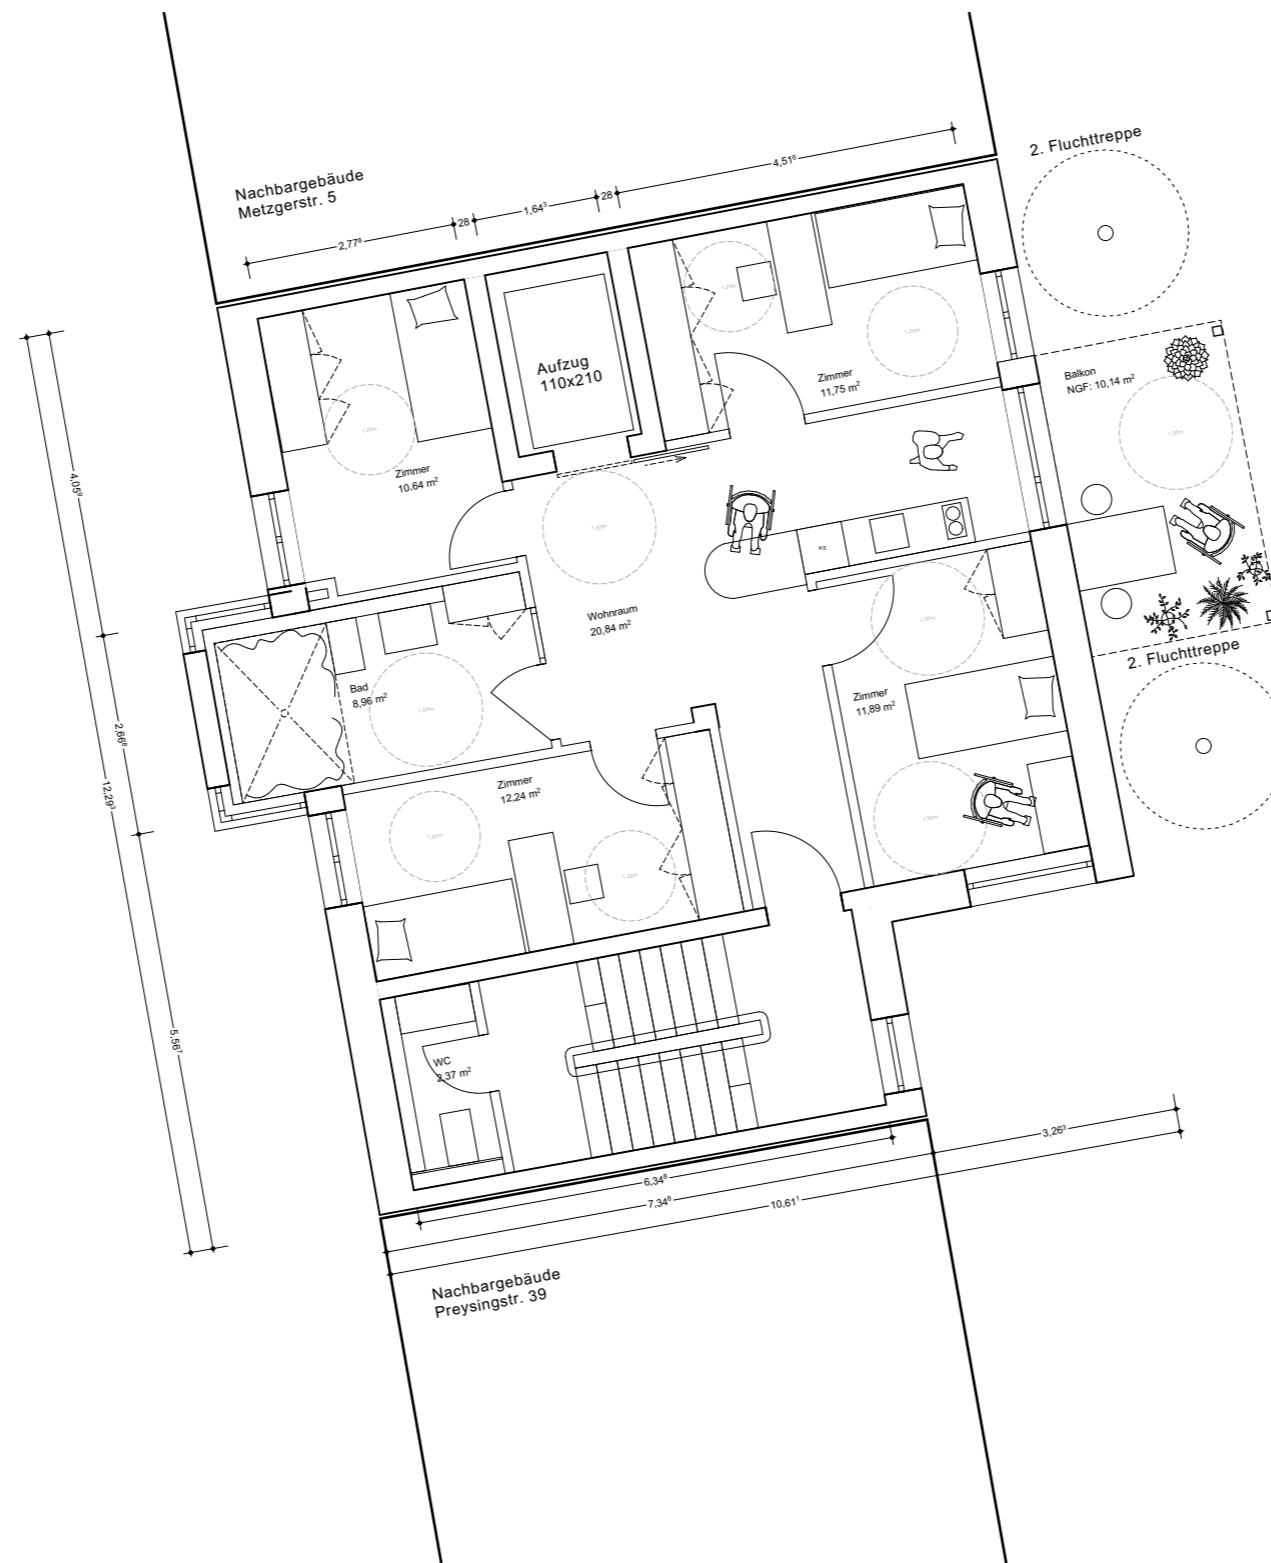

## Variante Belétage **OG2**

Treppenhaus EG Variante Manchester / Grundriss Obergeschoss


04.08.22

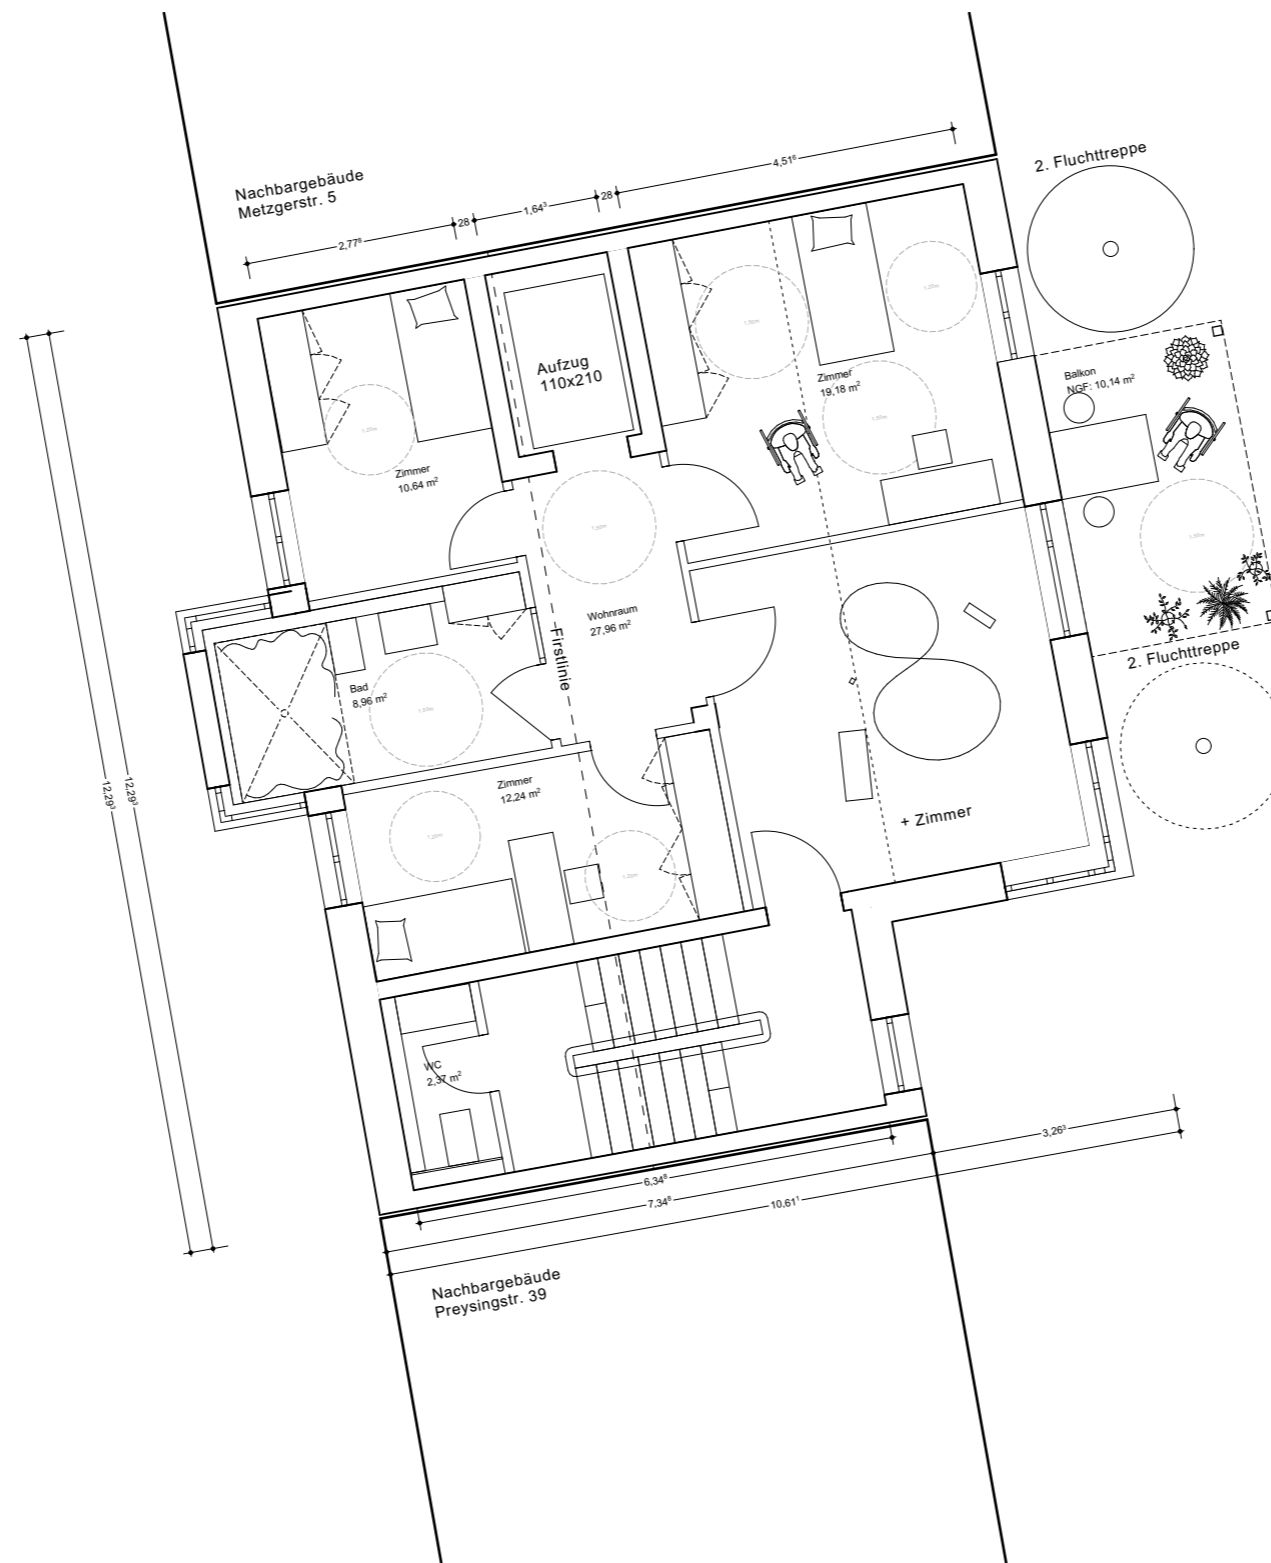

## Variante Belétage **OG3**

Treppenhaus EG Variante Manchester / Grundriss Obergeschoss

04.08.22

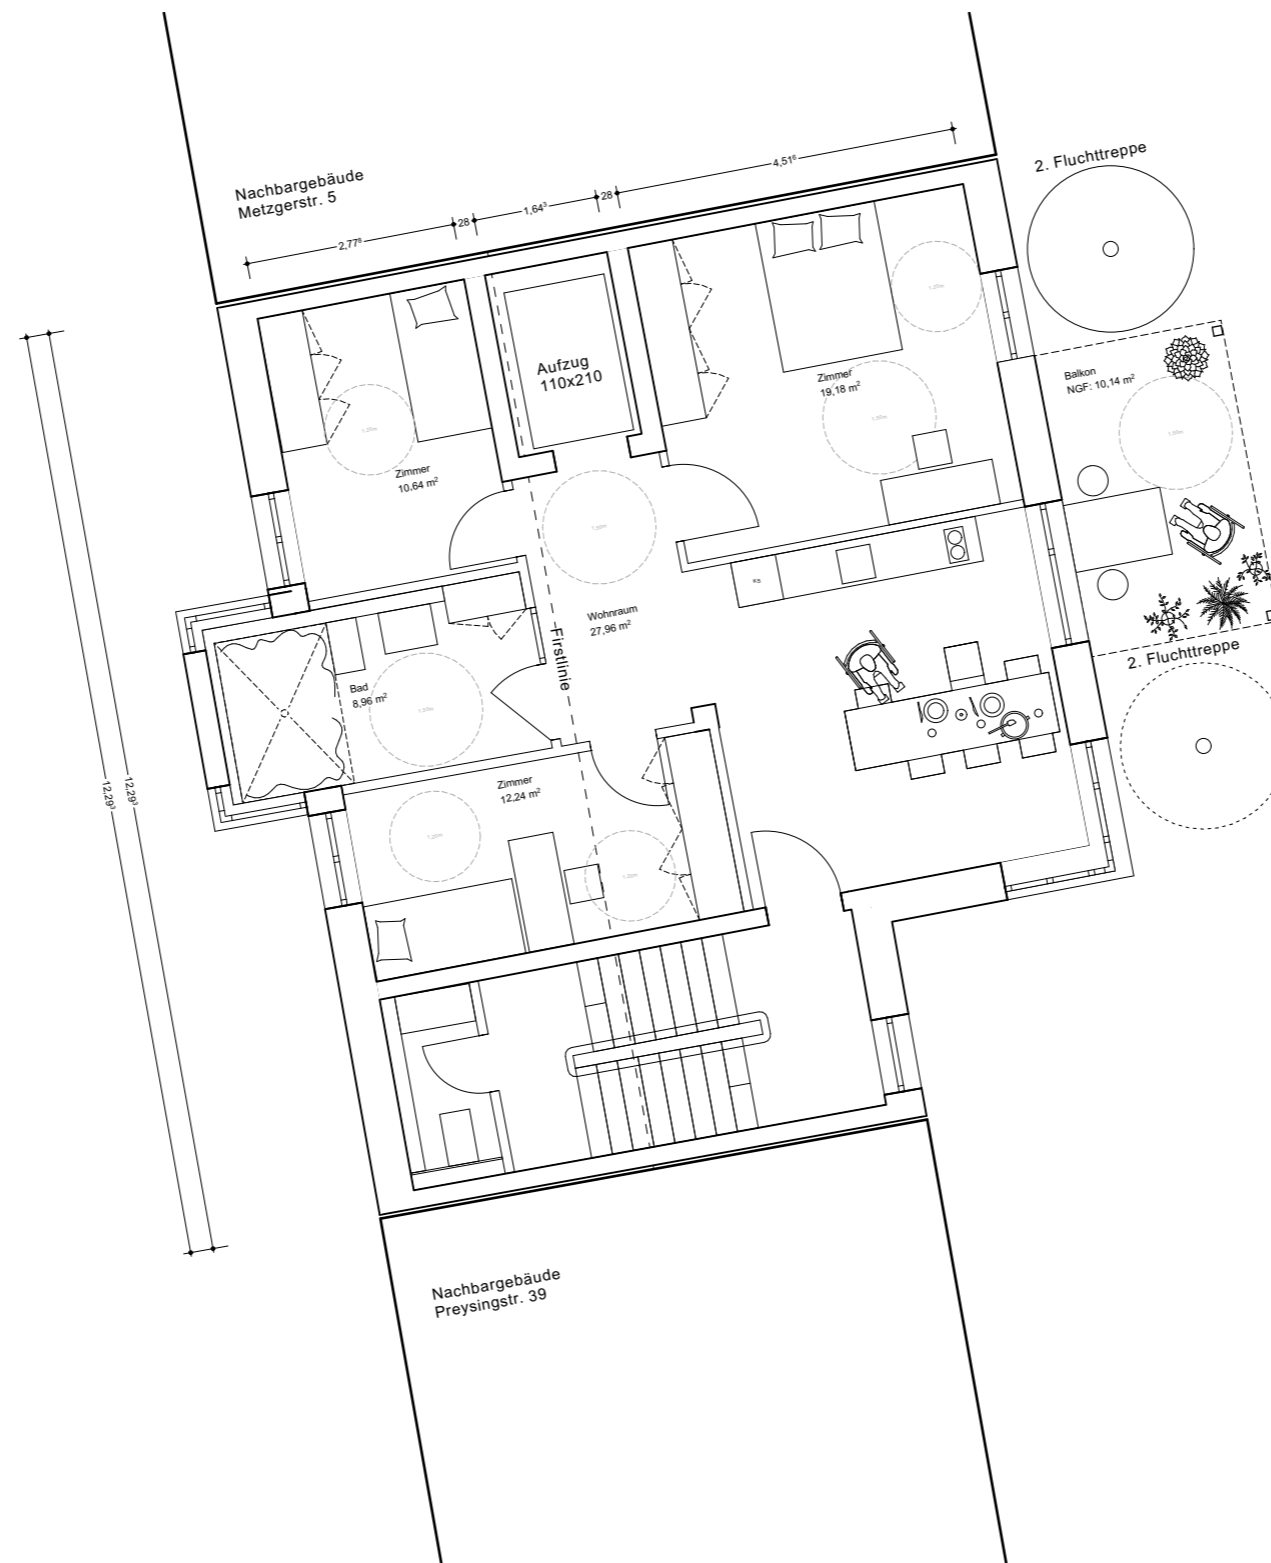

## Variante Belétage **OG4**

Treppenhaus EG Variante Manchester / Grundriss Obergeschosse

04.08.22