

Erdgeschoss

Vertikale Gemeinschaft
Variante (Basis Mumbai)



Call
A/B/C2

Arbeitsstand - Entwicklerphase 2 - Tag 5

Sonja Mutterer Planerin Architektur


05/08/22

Blatt 1/5

1 - 100

DIN A3 / 420x297

metso' metso

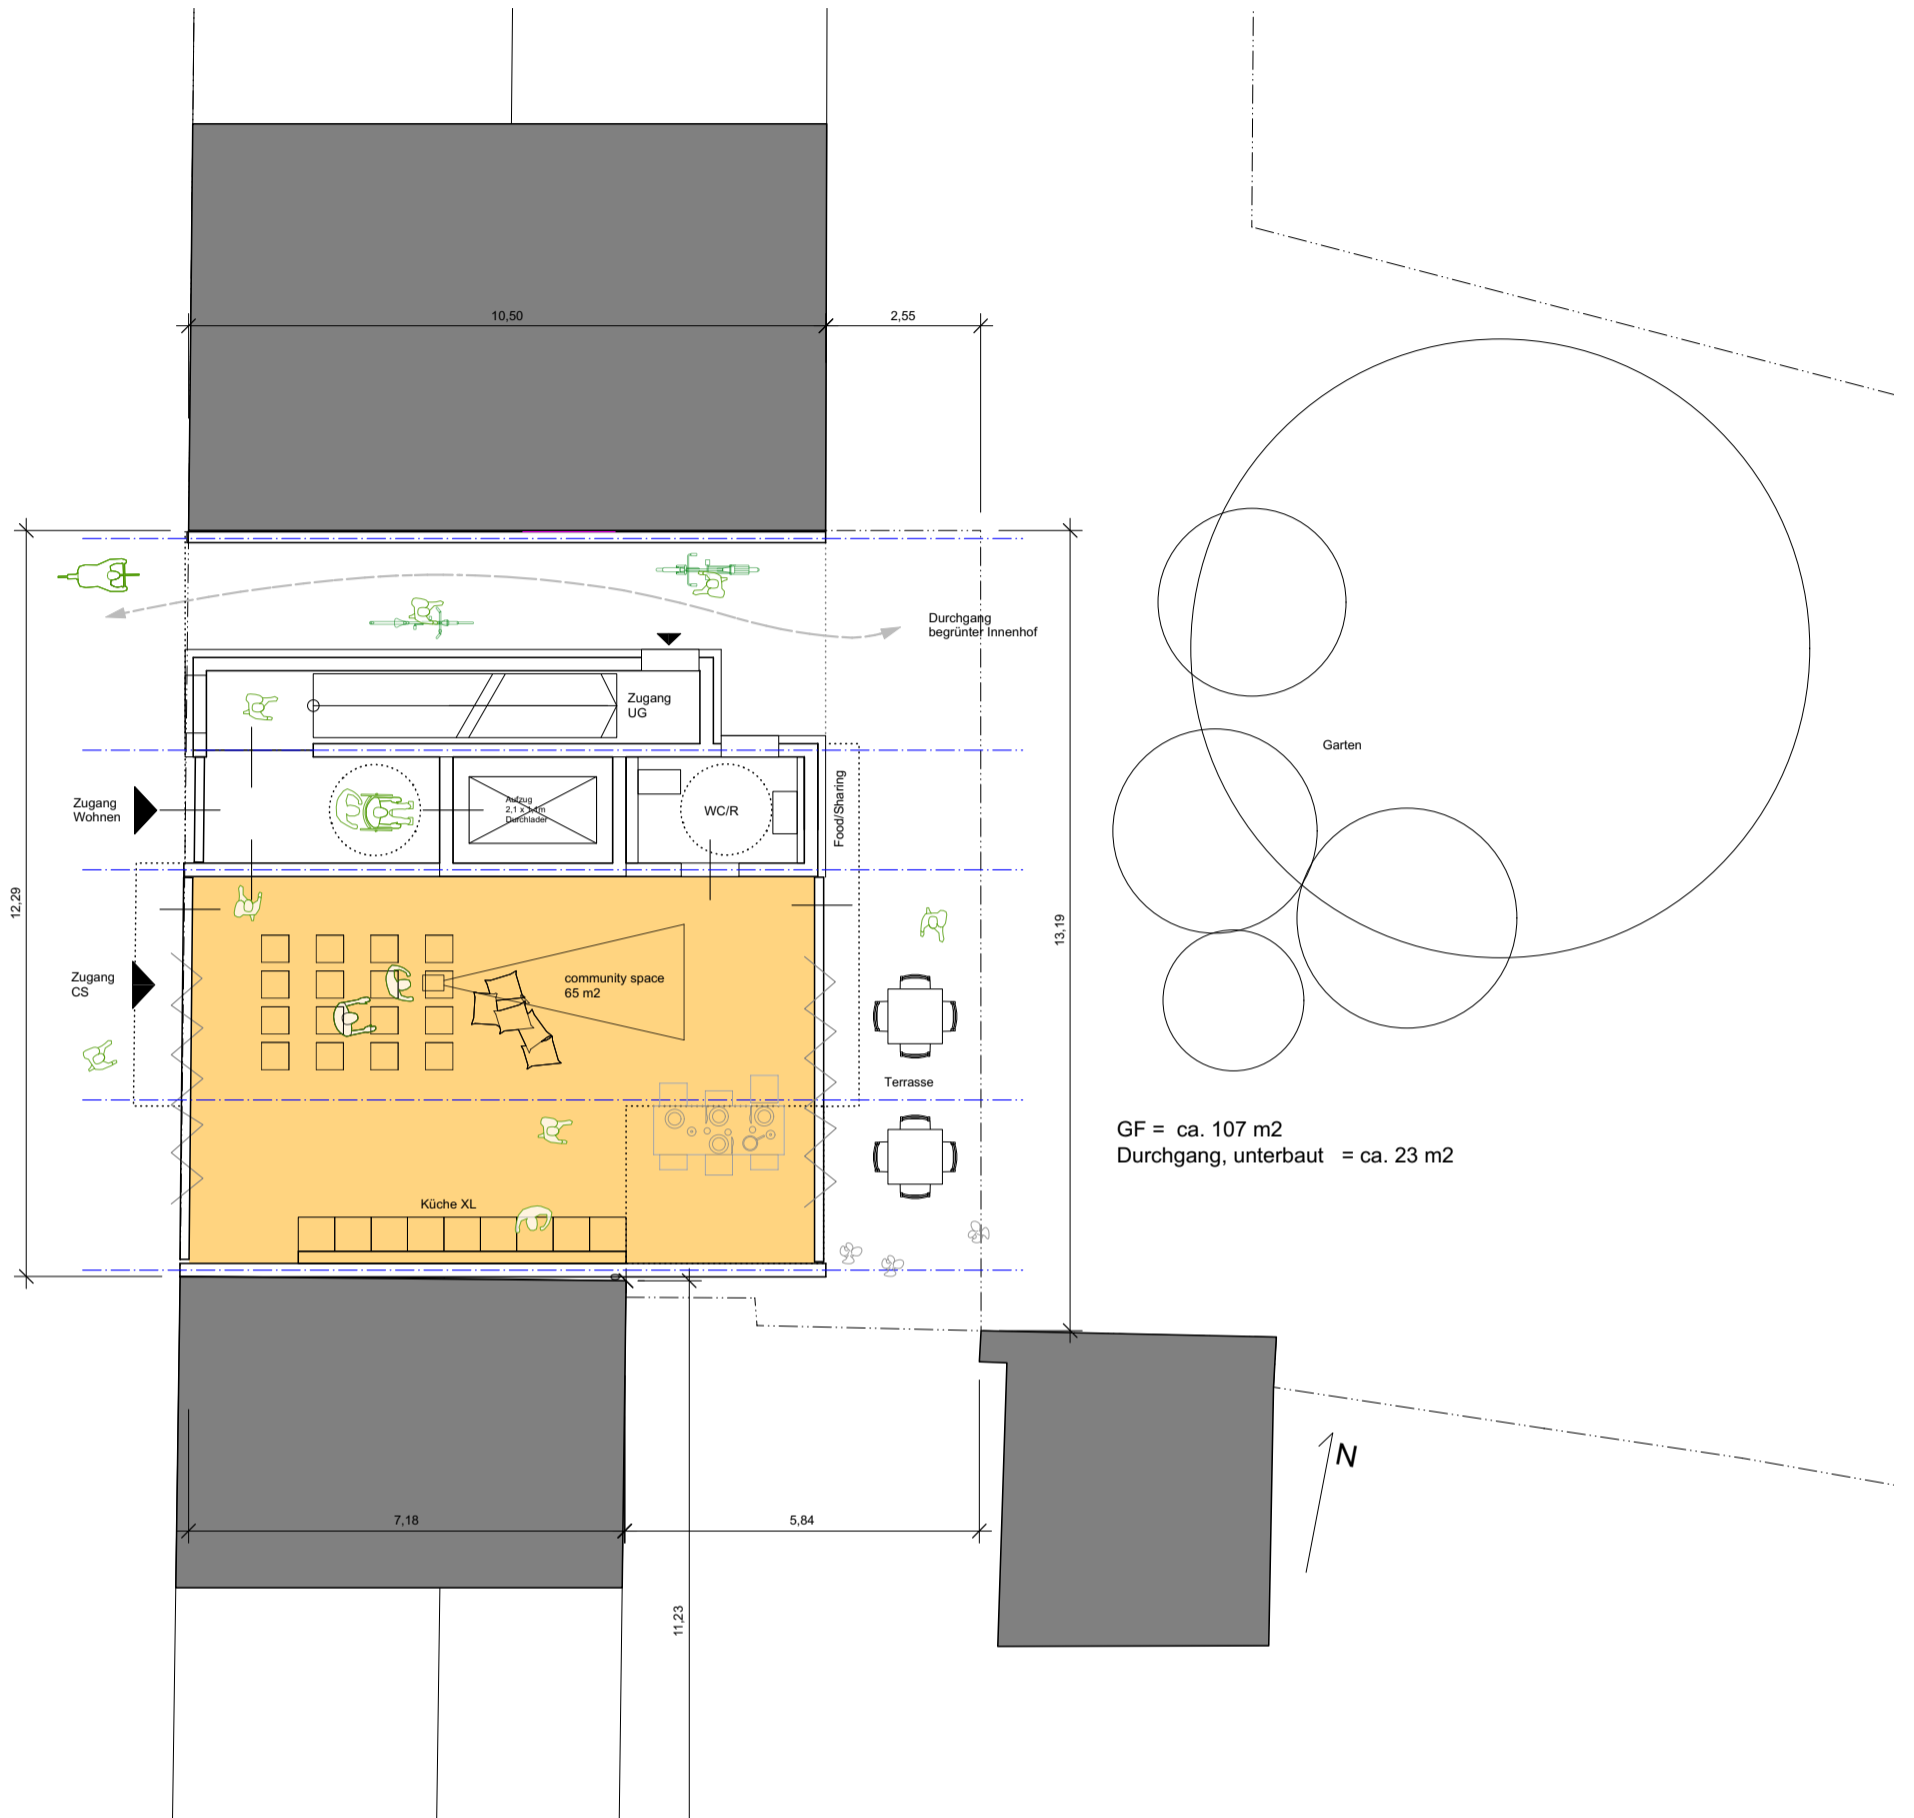

Erdgeschoss - Nutzung

Vertikale Gemeinschaft
 Variante (Basis Mumbai)



Call
 A/B/C2

Arbeitsstand - Entwicklerphase 2 - Tag 5

Sonja Mutterer Planerin Architektur


05/08/22

Blatt 2/5

1 - 100

DIN A3 / 420×297

metso' metso

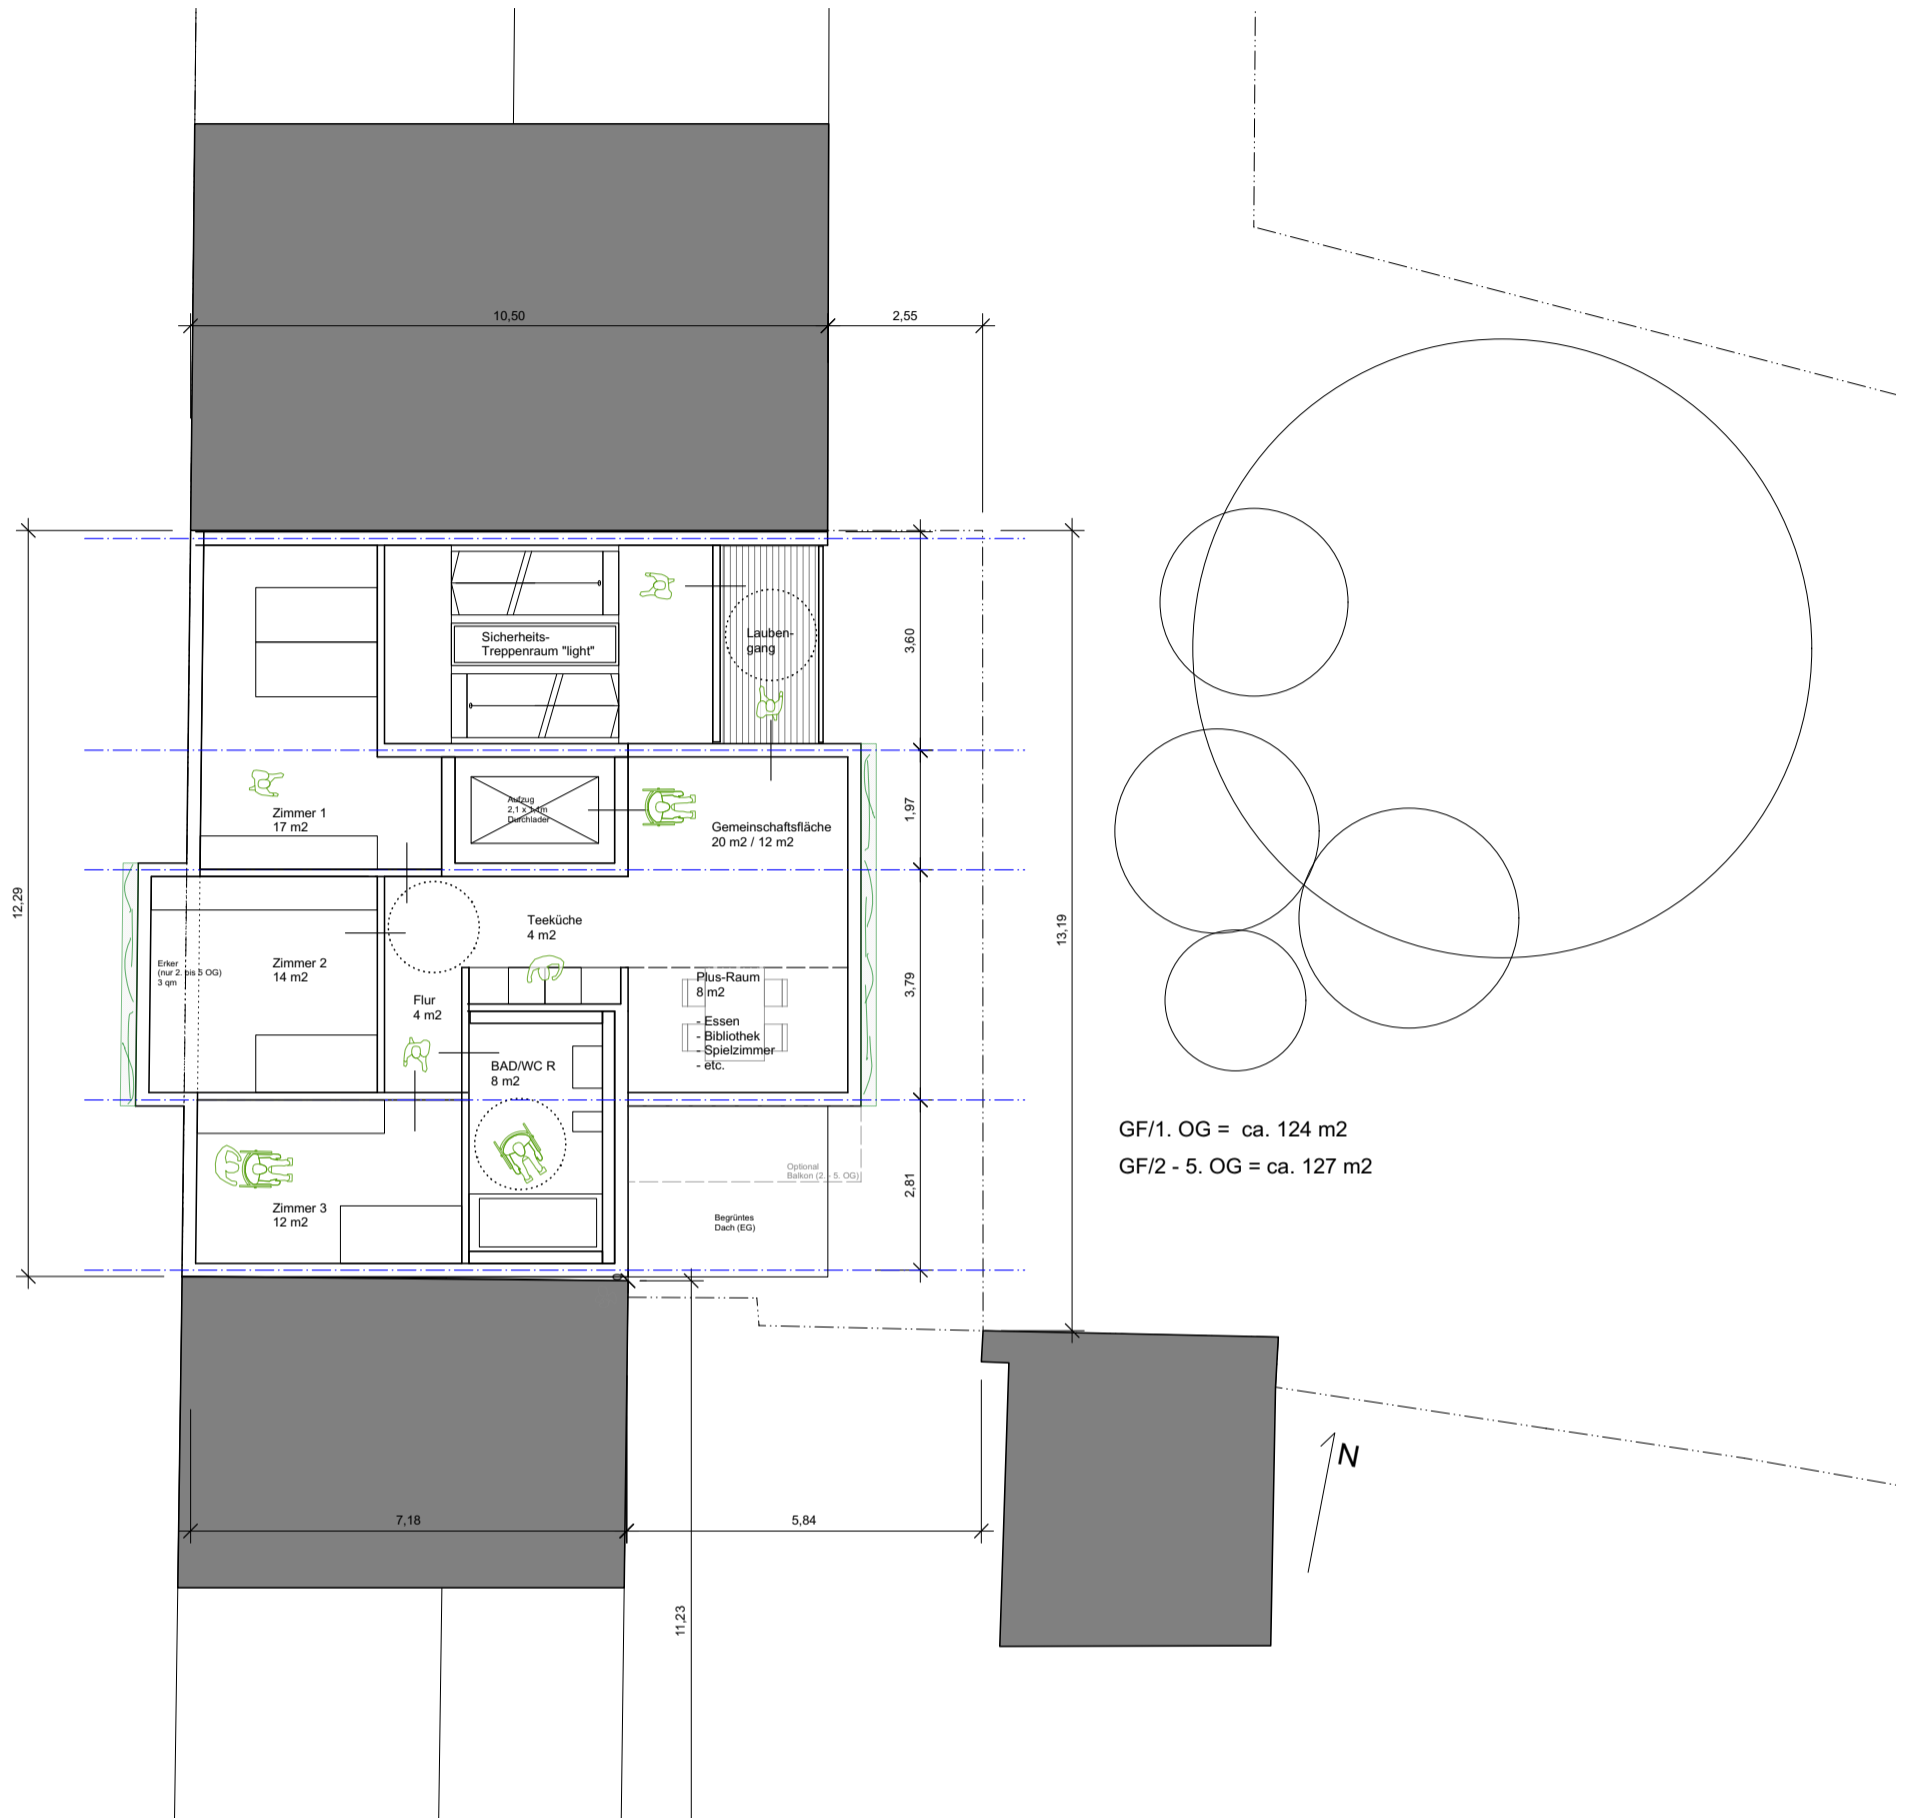

Obergeschosse 1. bis 5. OG

Vertikale Gemeinschaft
Variante (Basis Mumbai)



Call
A/B/C2

Arbeitsstand - Entwicklerphase 2 - Tag 5

Sonja Mutterer Planerin Architektur


05/08/22

Blatt 3/5

1 - 100

DIN A3 / 420x297

metso' metso

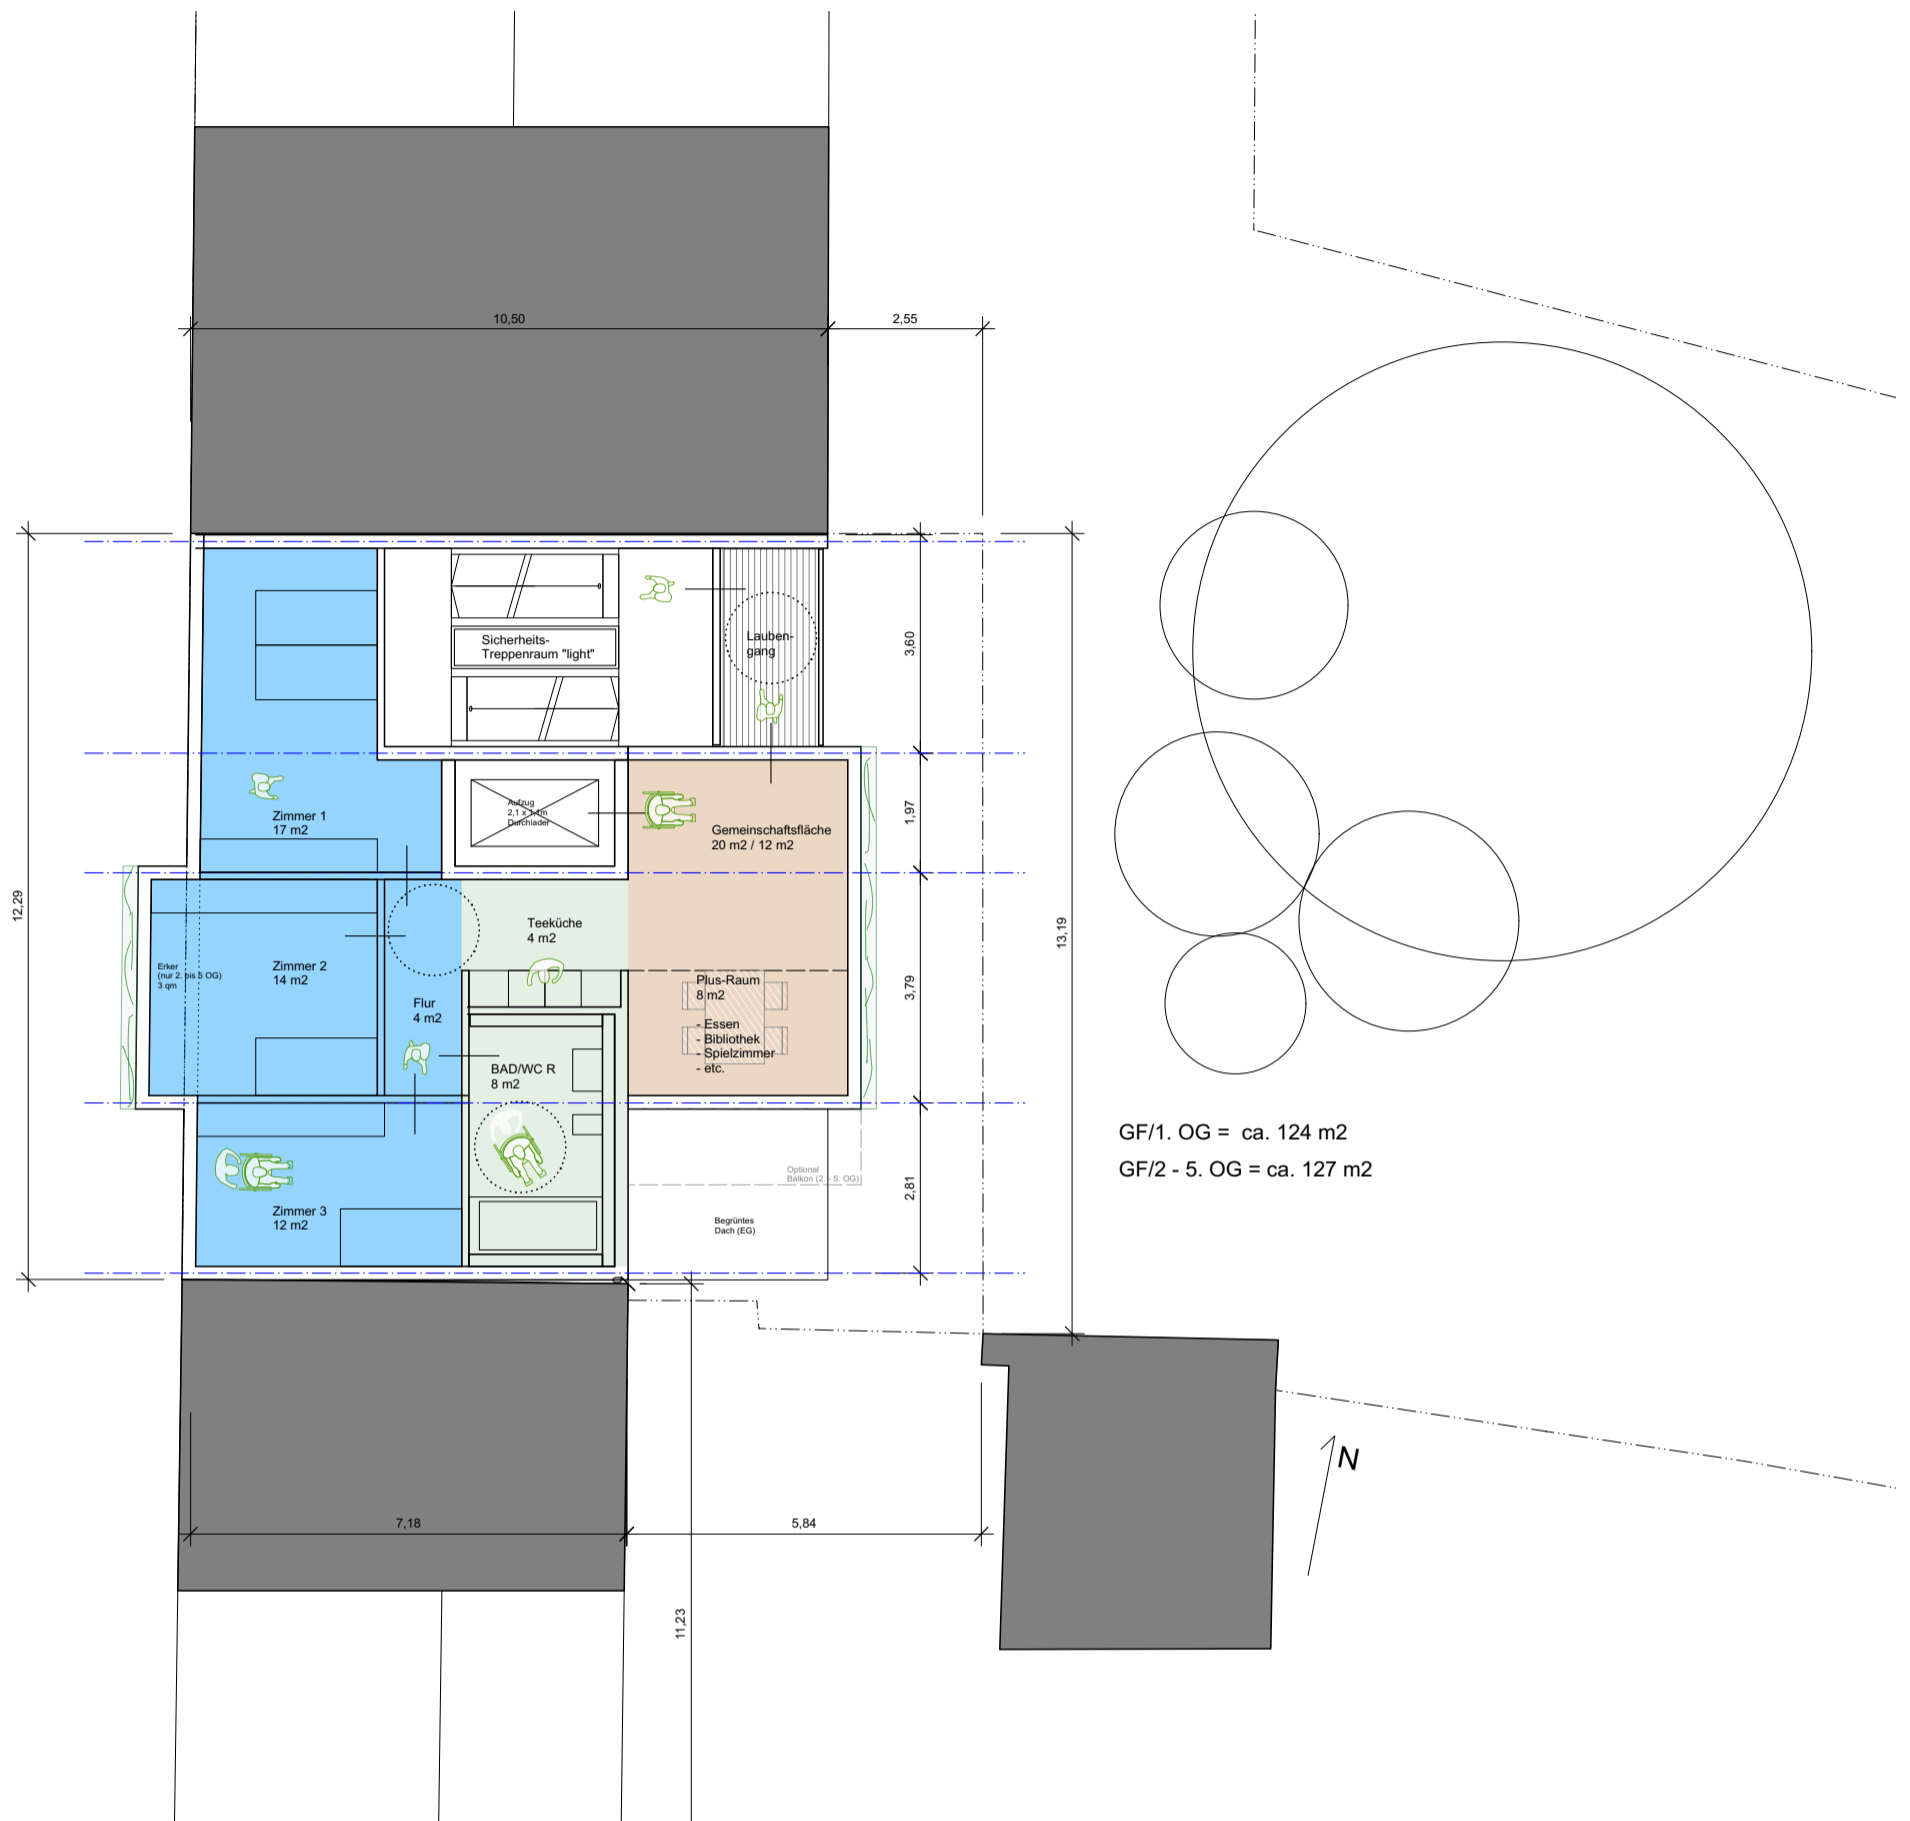

Obergeschosse 1. bis 5. OG - Nutzung

Vertikale Gemeinschaft
Variante (Basis Mumbai)



Call
A/B/C2

Arbeitsstand - Entwicklerphase 2 - Tag 5

Sonja Mutterer Planerin Architektur


05/08/22

Blatt 4/5

1 - 100

DIN A3 / 420×297

metso' metso

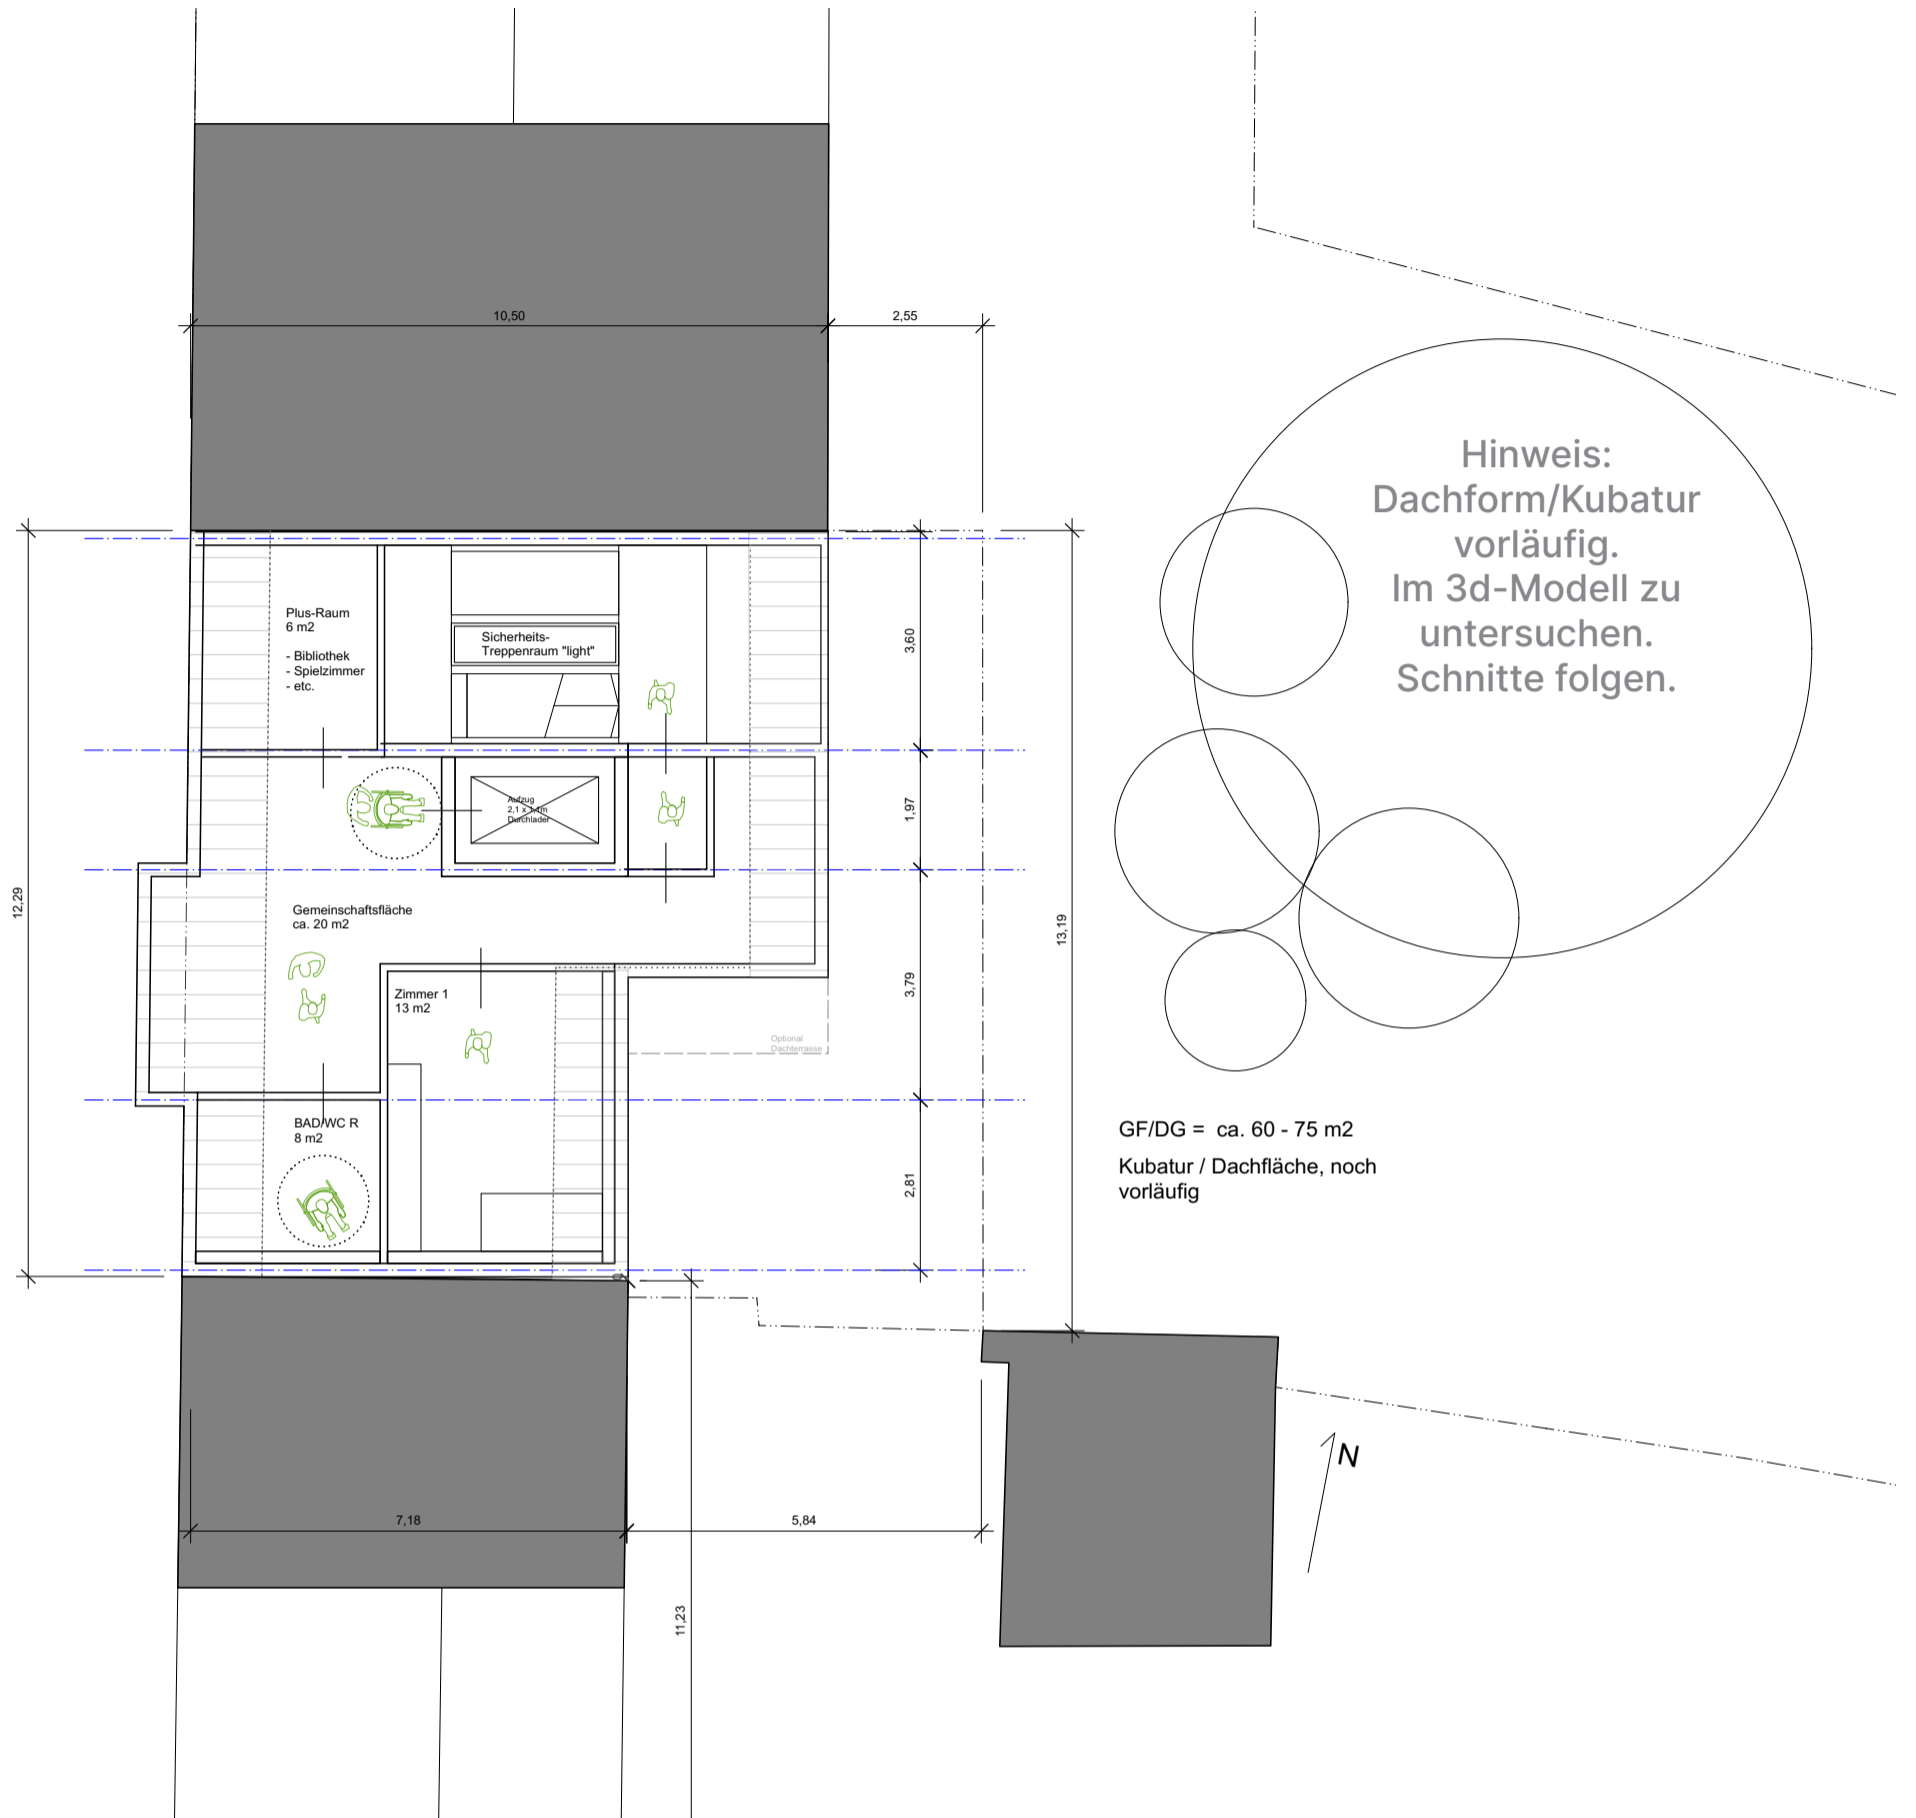

Dachgeschoss

Vertikale Gemeinschaft
Variante (Basis Mumbai)



Call
A/B/C2

Arbeitsstand - Entwicklerphase 2 - Tag 5

Sonja Mutterer Planerin Architektur

05/08/22

Blatt 5/5

1 - 100

DIN A3 / 420x297

metso' metso