



Untergeschoss




Erdgeschoss

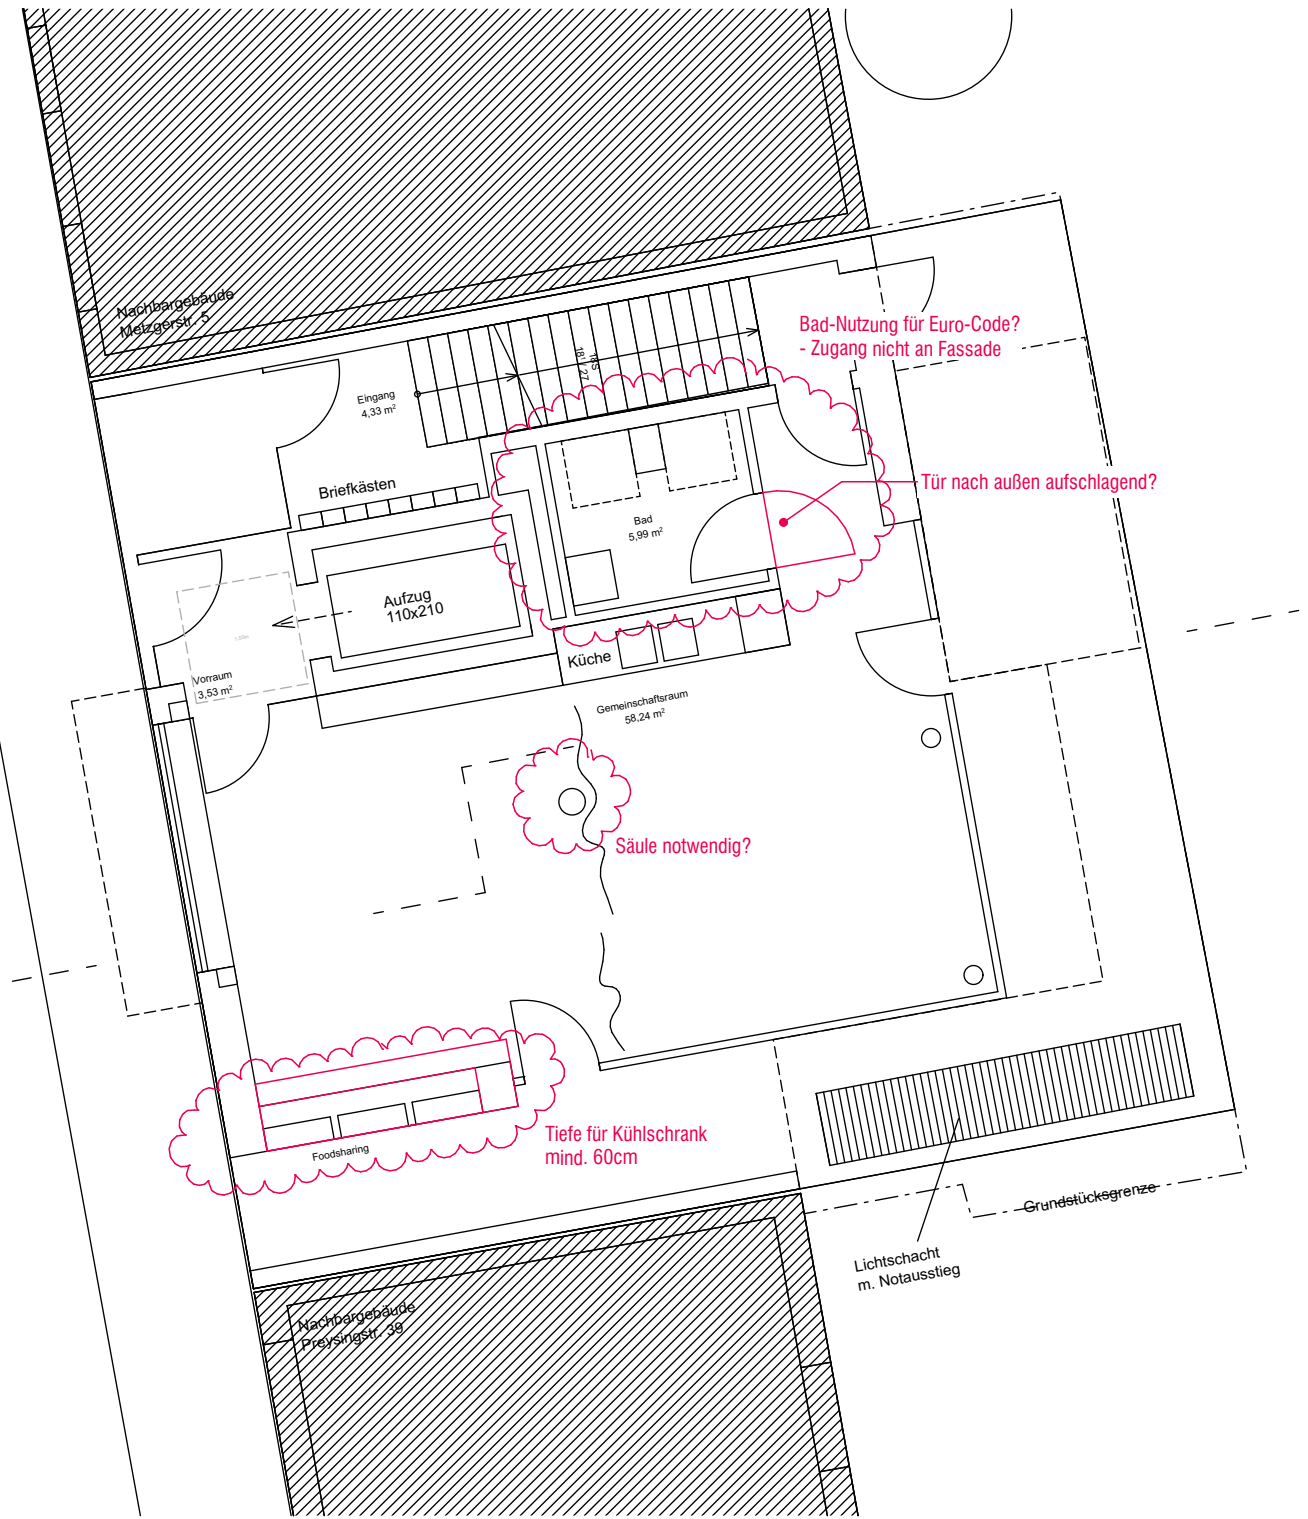

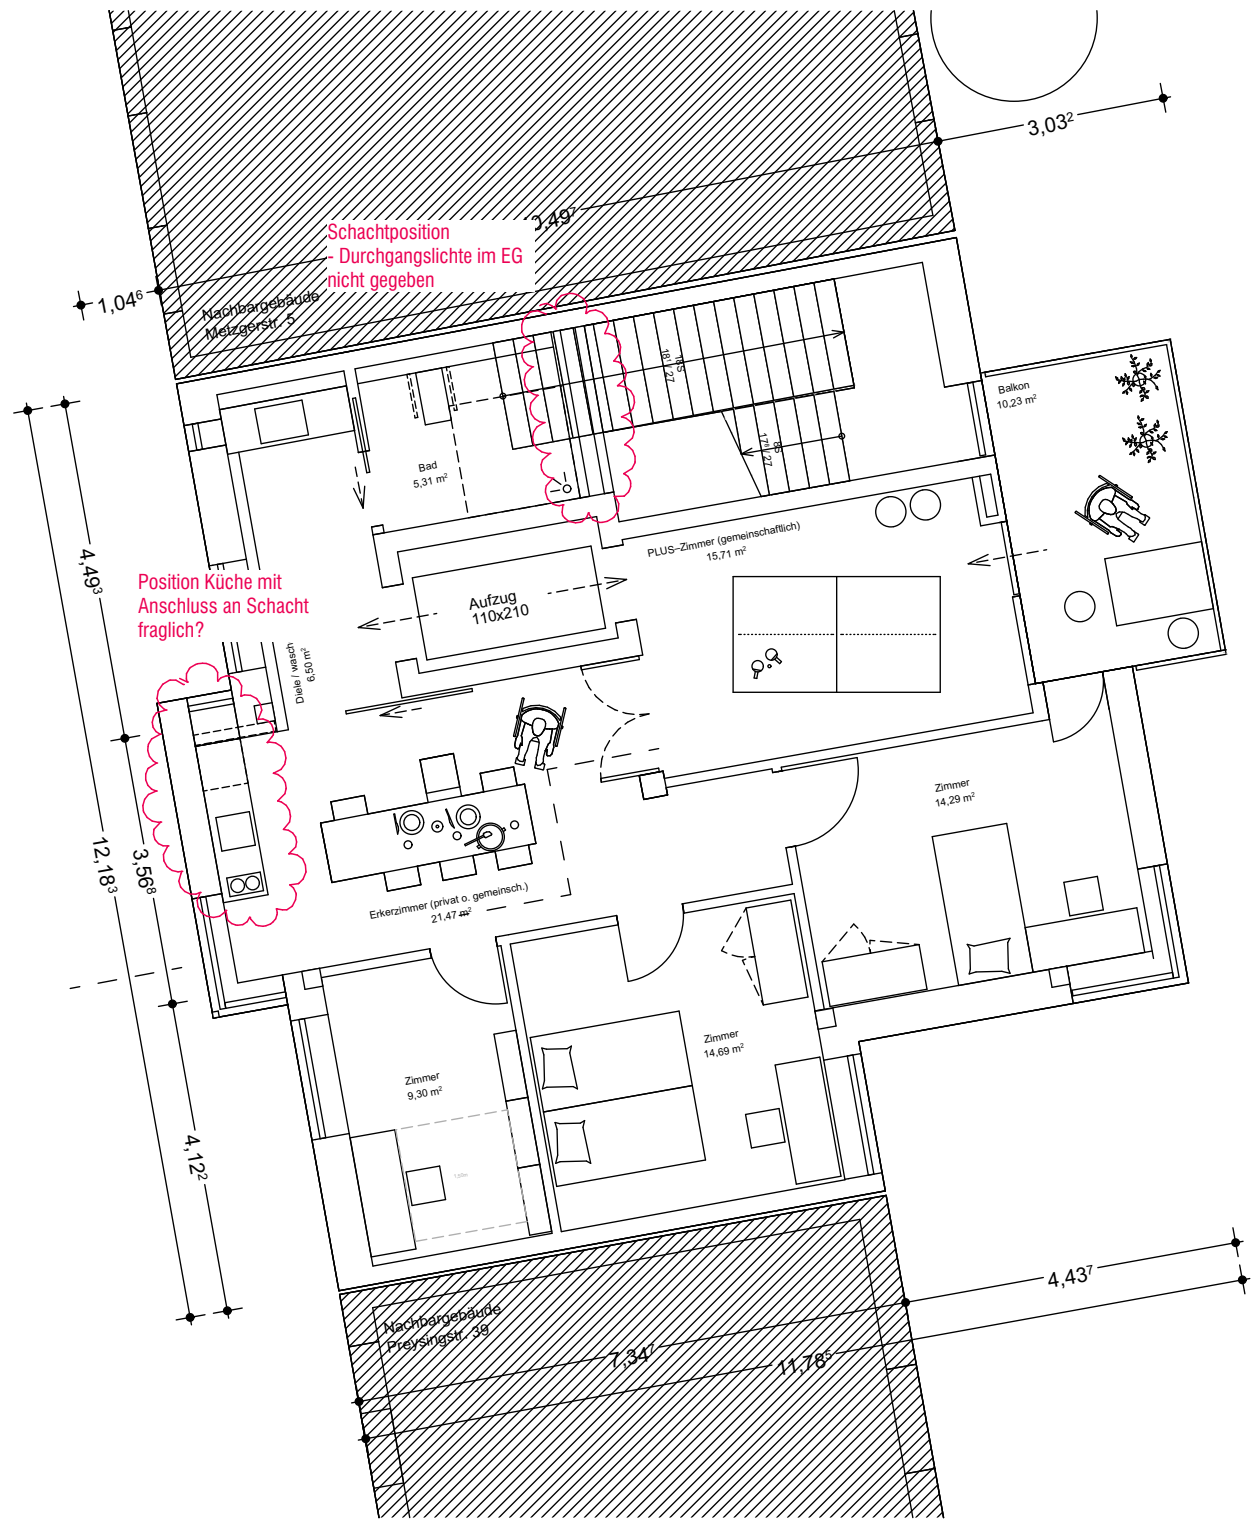


1.Obergeschoss

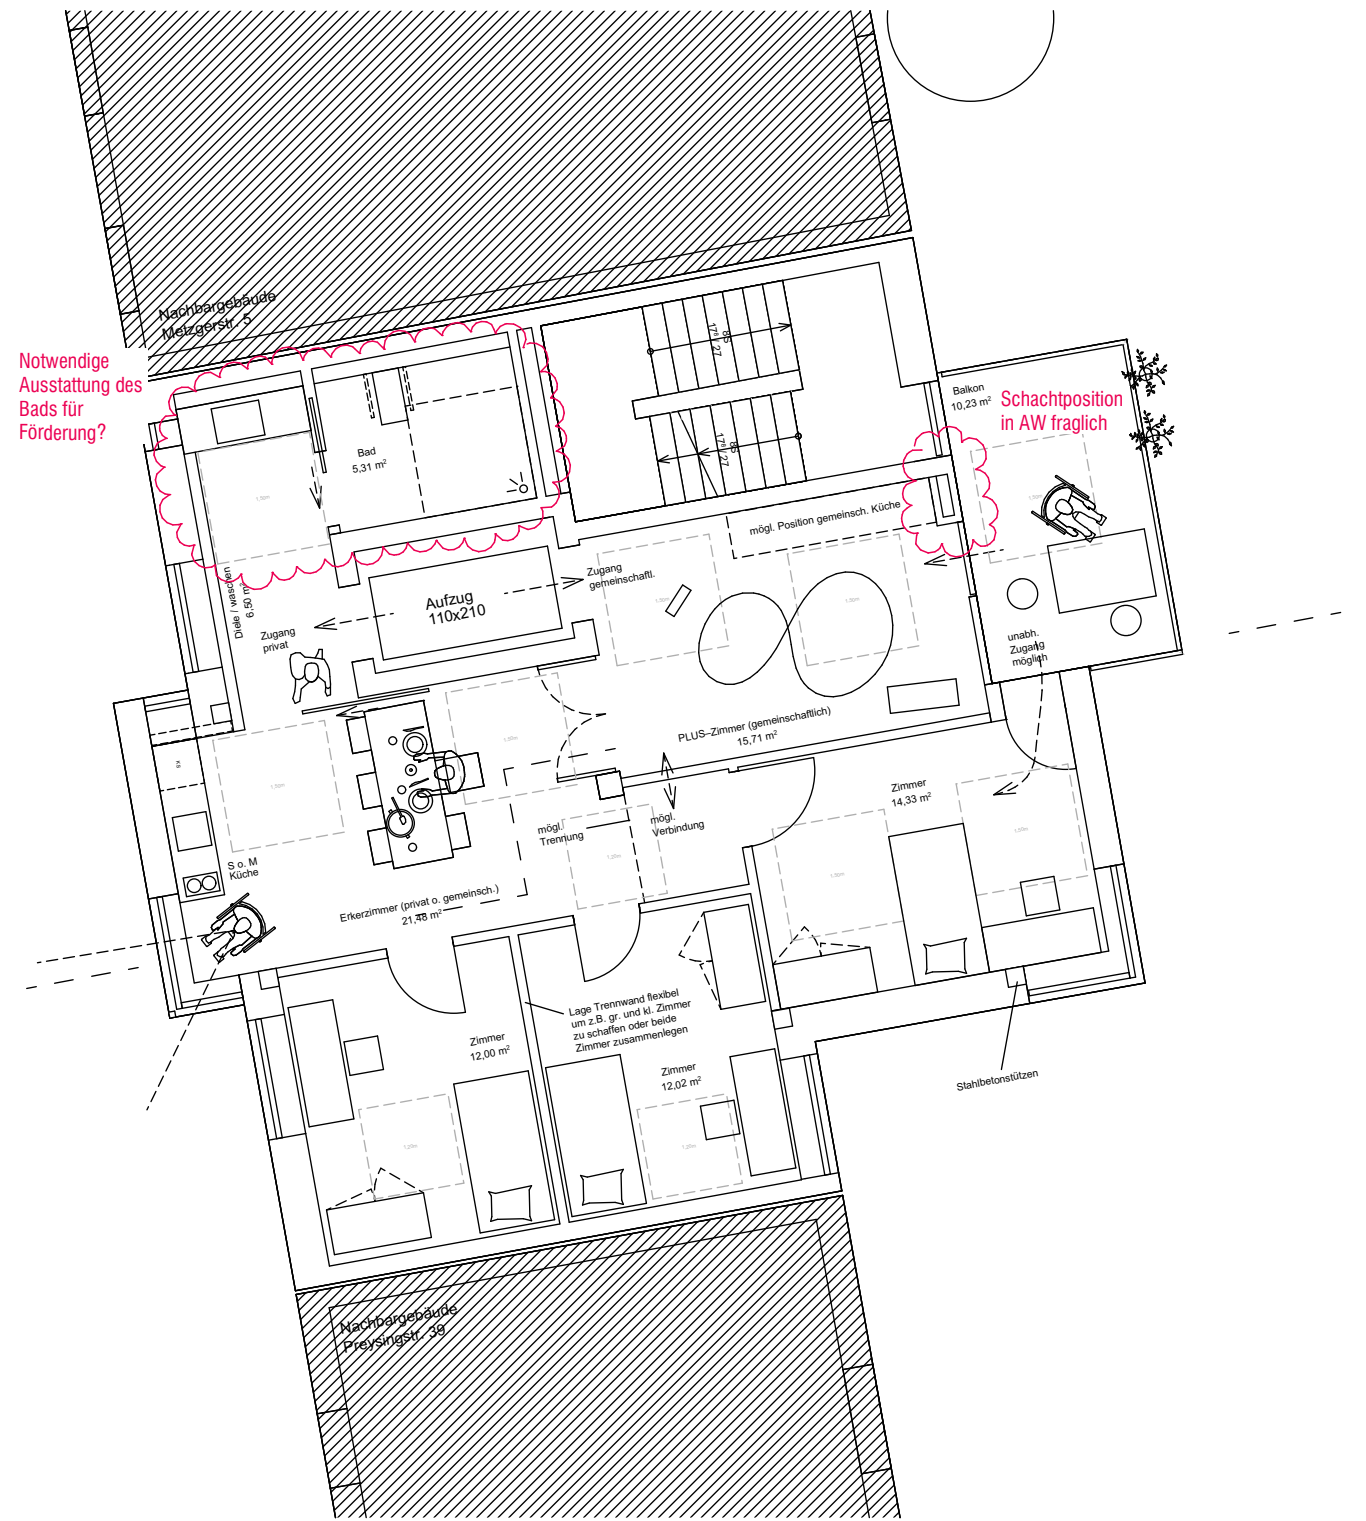


2.Obergeschoss



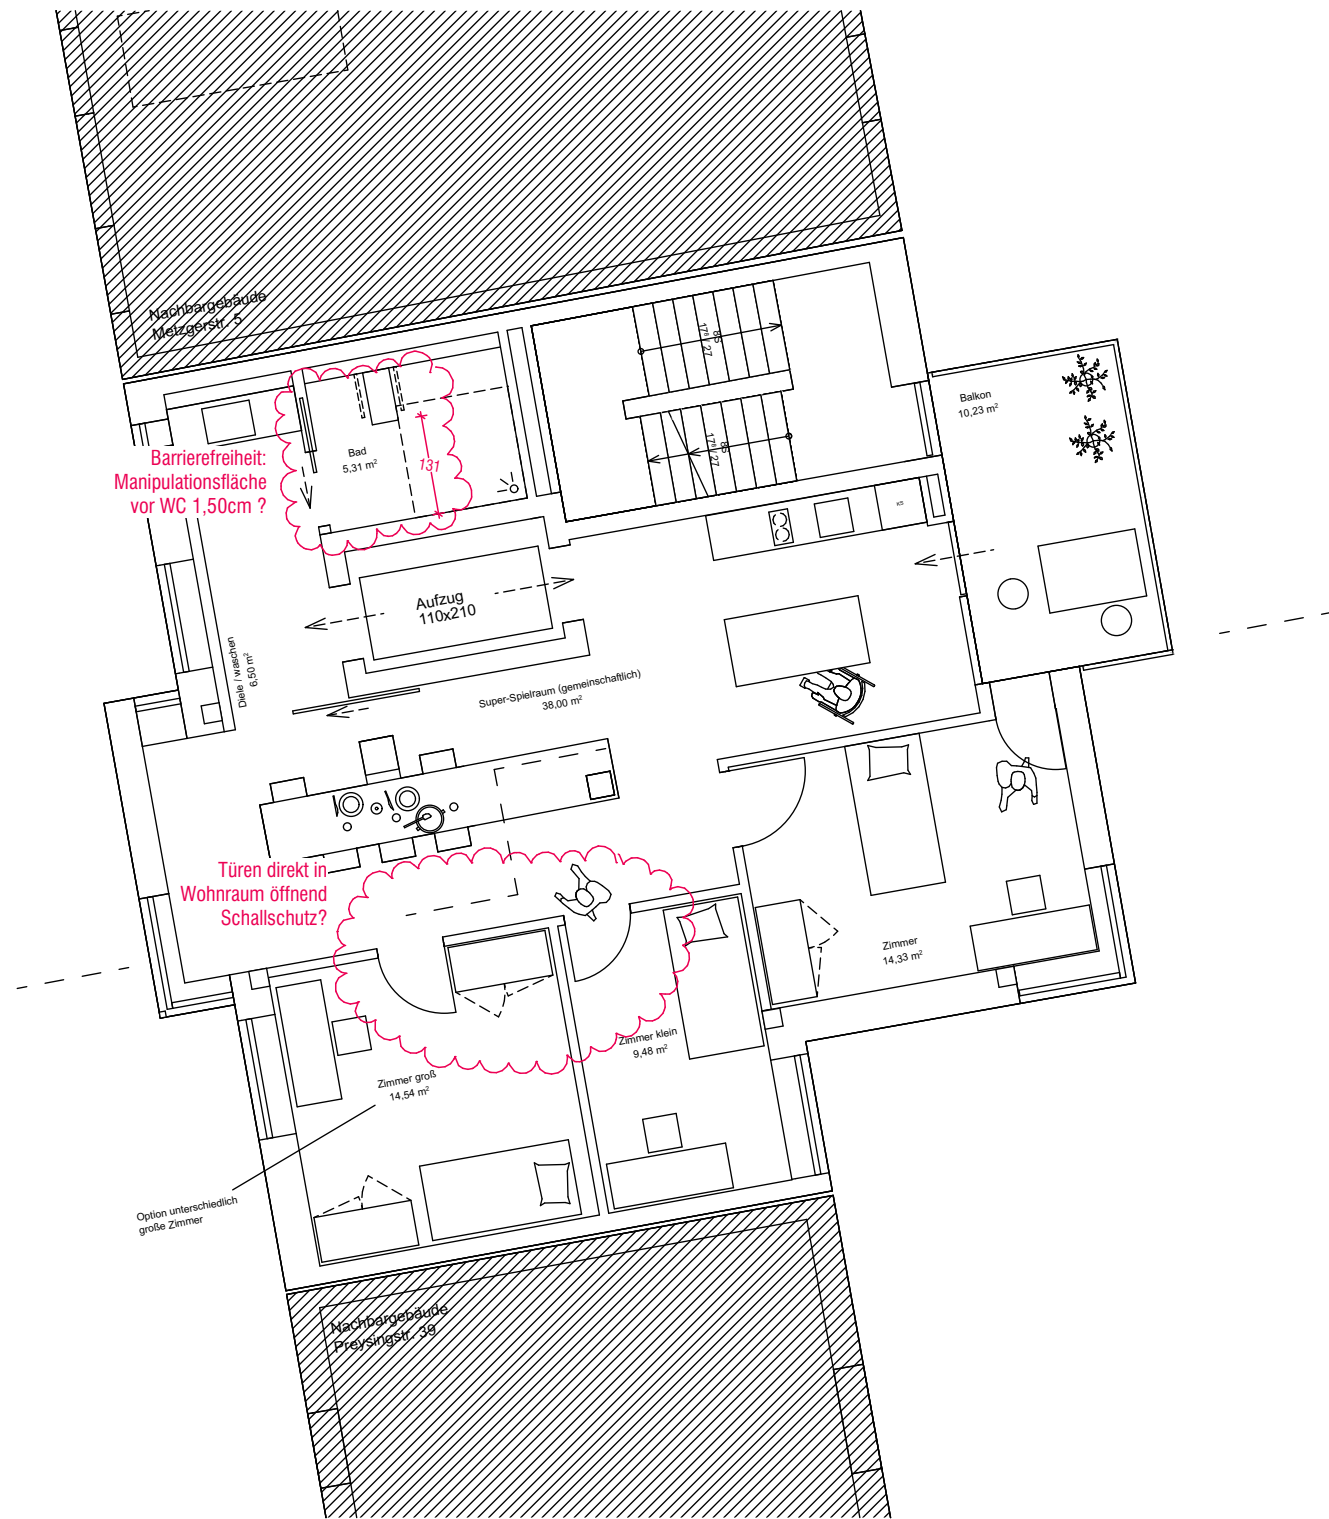


3.Obergeschoss

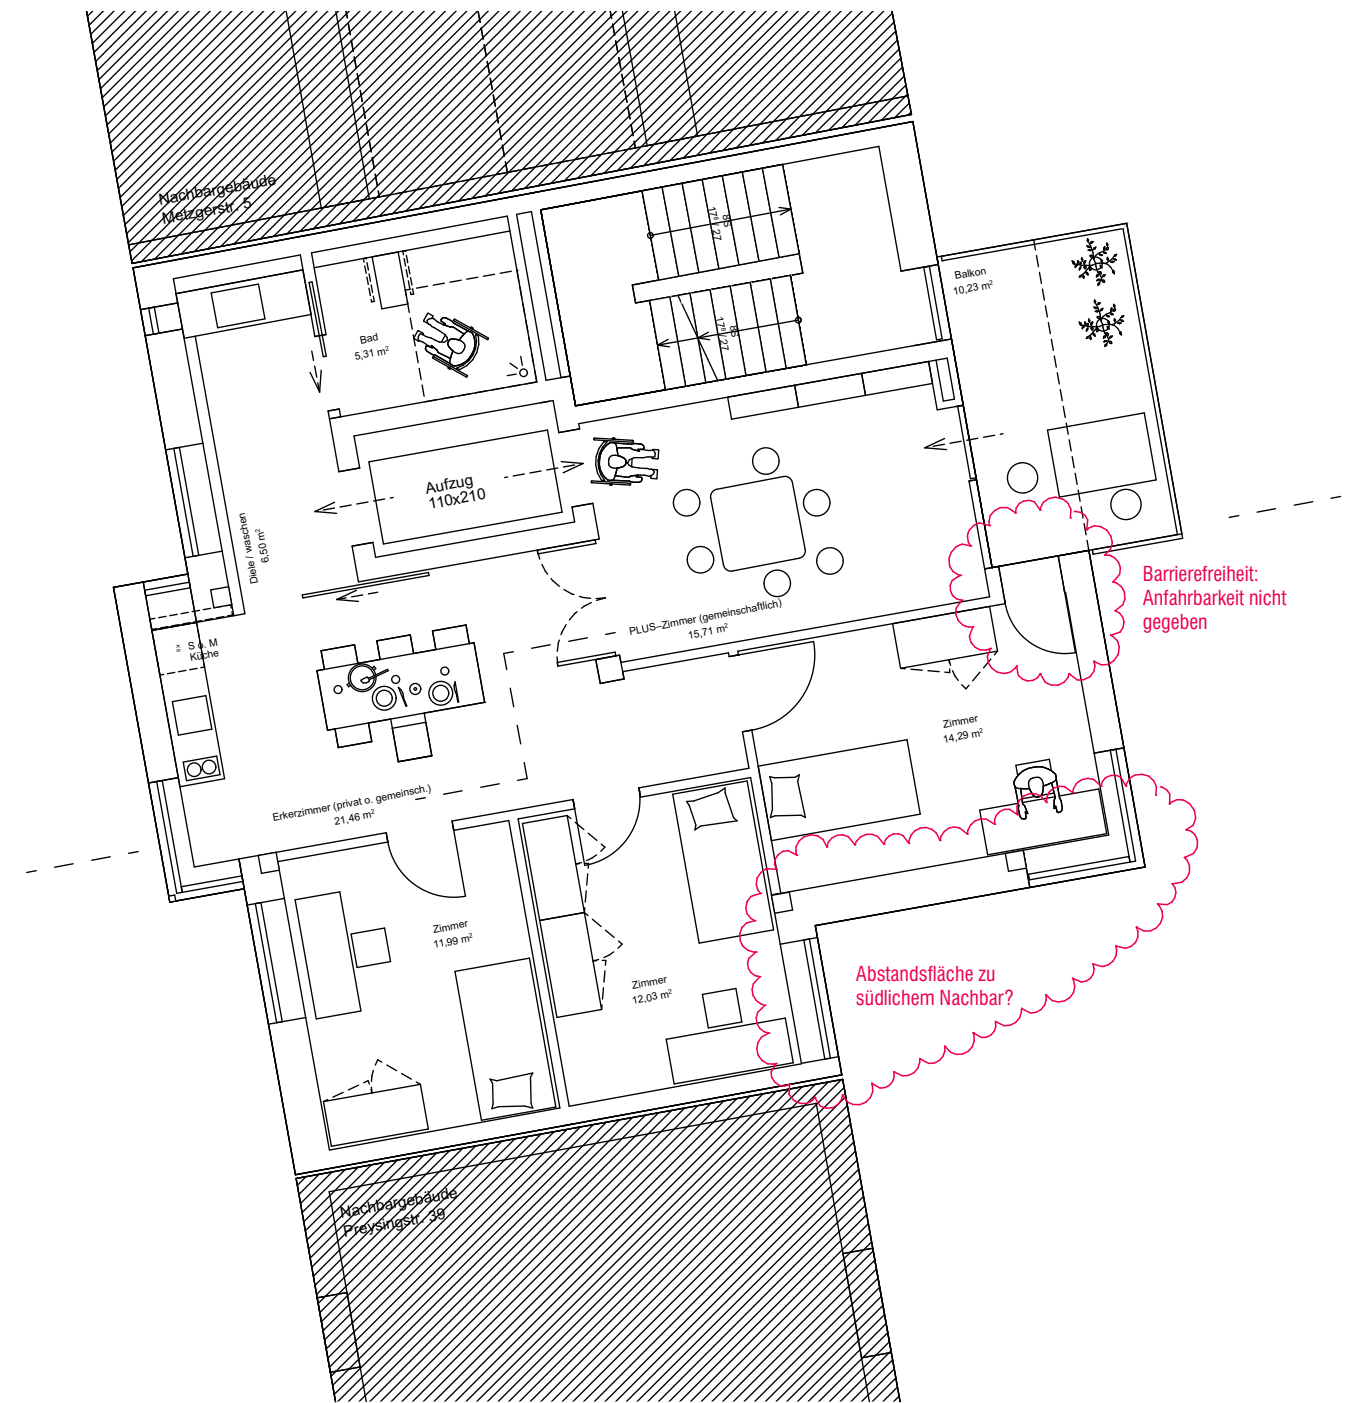


4.Obergeschoss



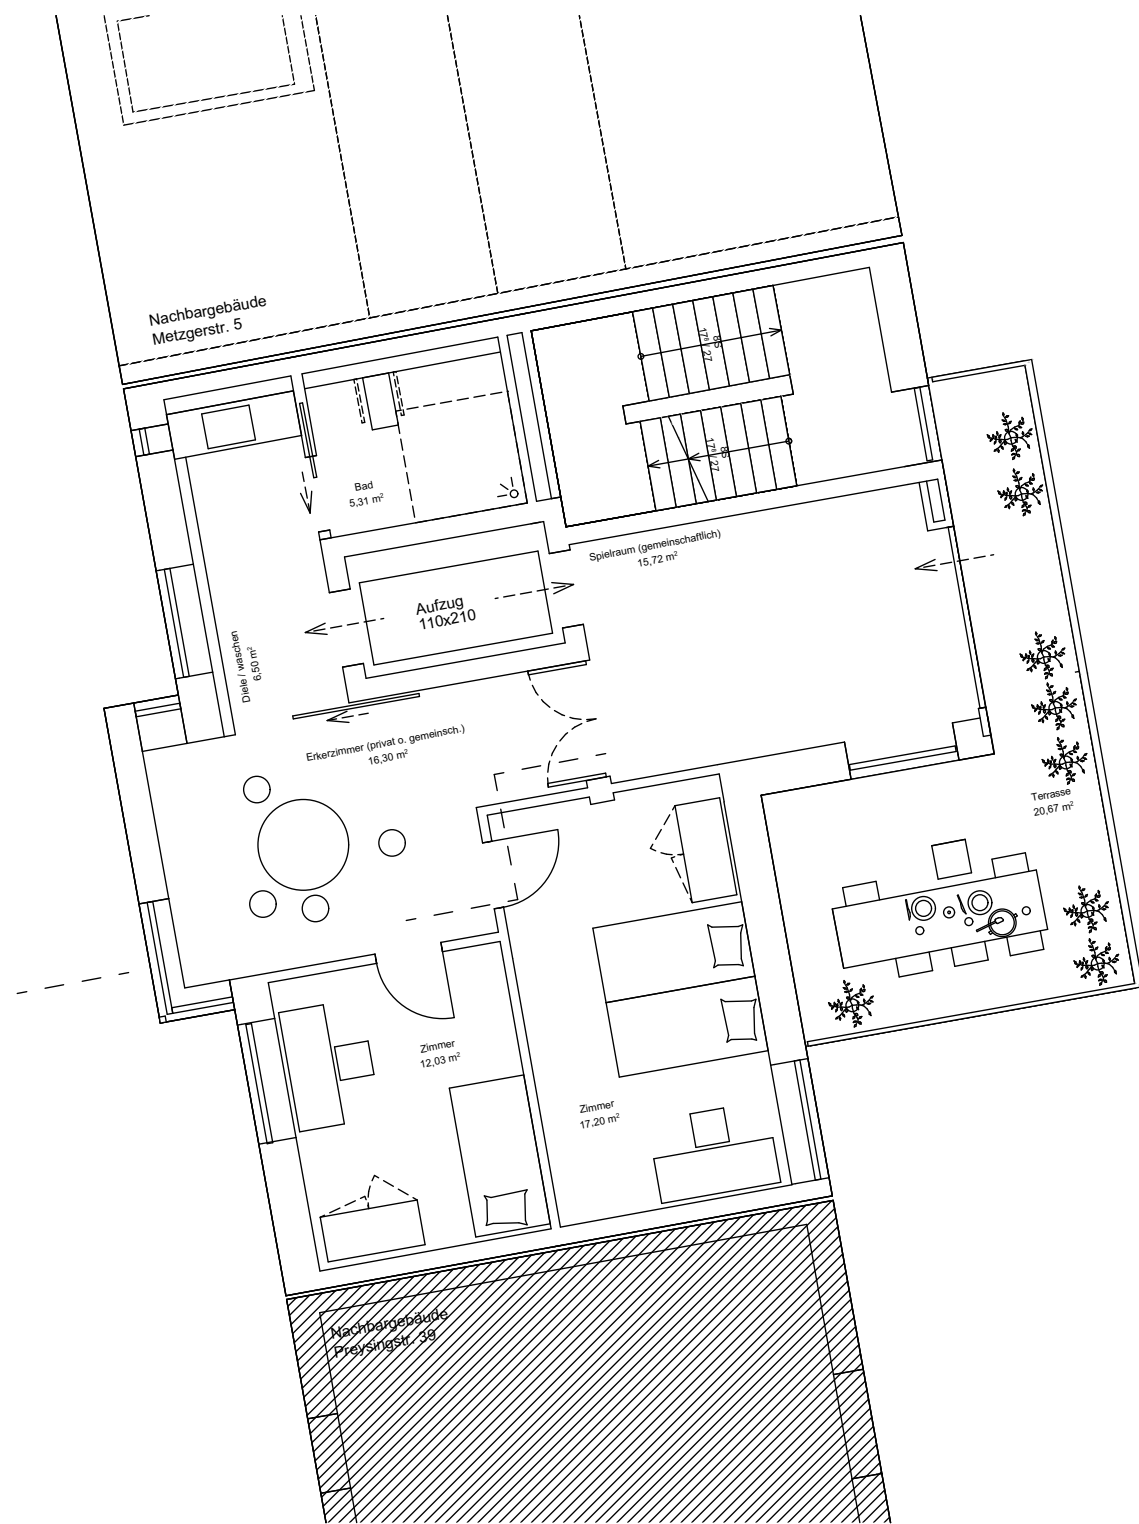

5.Obergeschoss

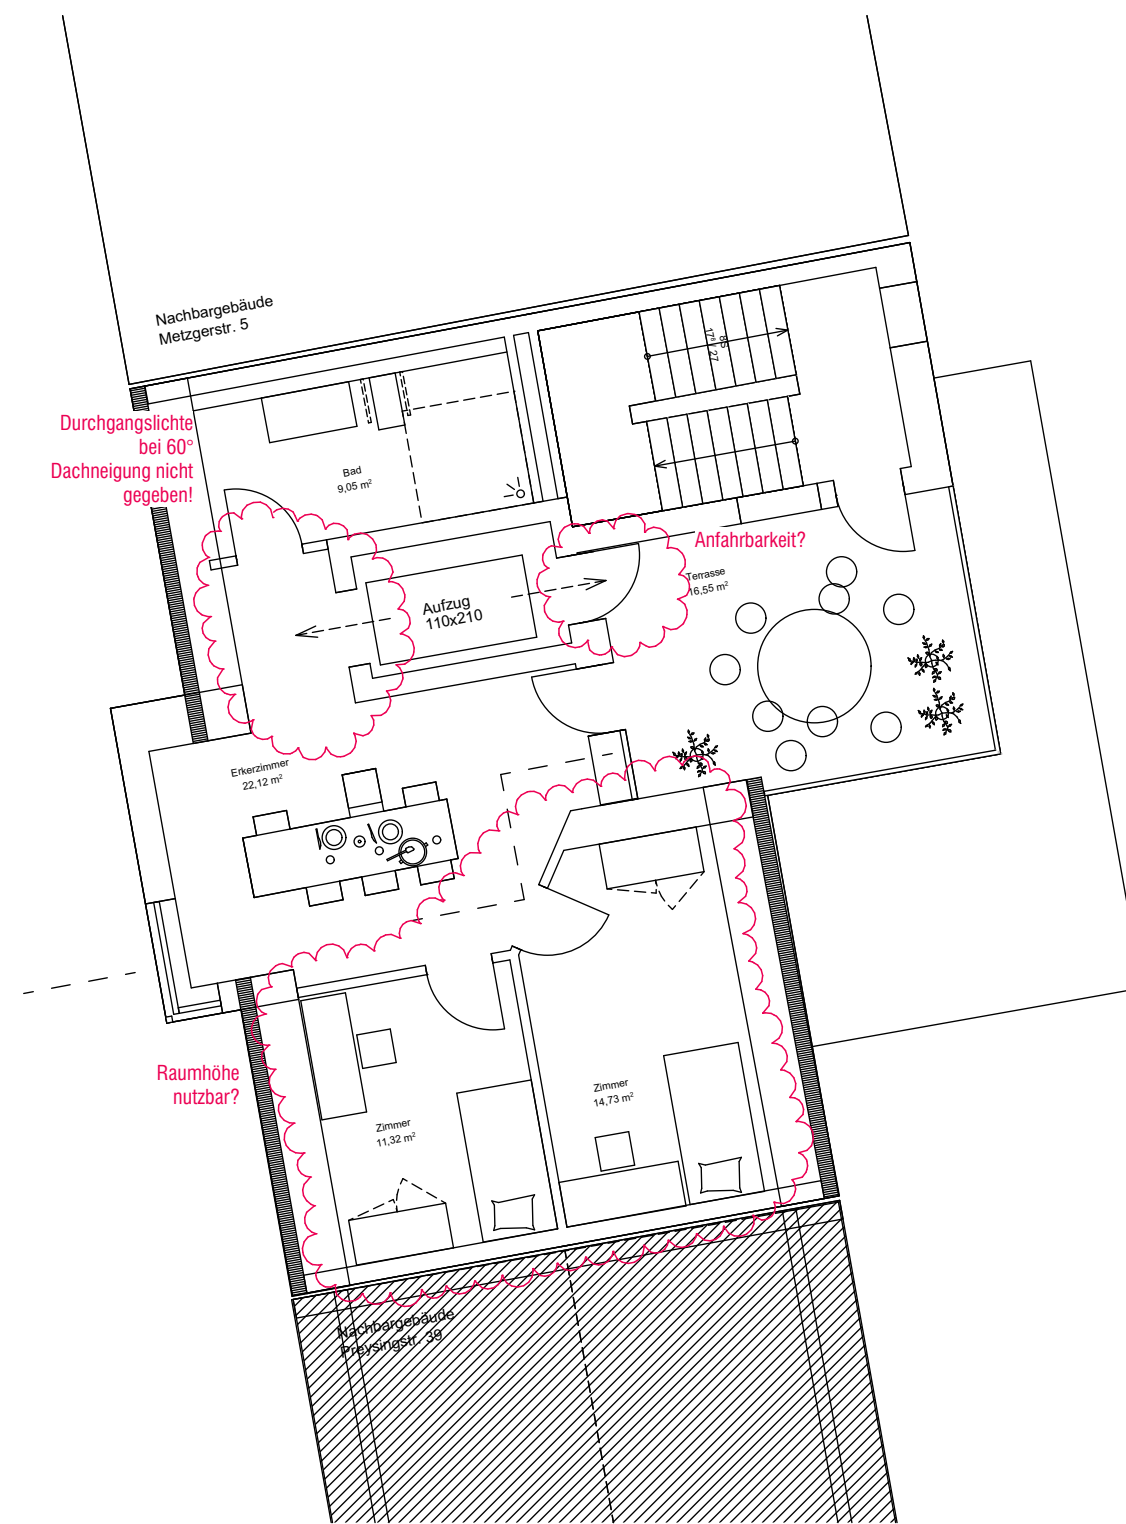

6.Obergeschoss

